



INDEX DES FEUILLETS	
No	DESCRIPTION
VOIRIE	
V-0001	PLAN D'ENSEMBLE
V-0002	PLAN ET PROFIL - LIEN ROUTIER CH.: 0+200 @ 0+750
V-0003	PLAN ET PROFIL - LIEN ROUTIER CH.: 0+650 @ 1+600
V-0004	PLAN ET PROFIL - LIEN ROUTIER CH.: 1+600 @ 2+550
V-0005	PLAN ET PROFIL - LIEN ROUTIER CH.: 2+500 @ 3+450
V-0006	PLAN ET PROFIL - LIEN ROUTIER CH.: 3+400 @ 4+350
V-0007	PLAN ET PROFIL - LIEN ROUTIER CH.: 4+300 @ 5+250
V-0008	PLAN ET PROFIL - LIEN ROUTIER CH.: 5+200 @ 6+150
V-0009	VUES EN PLAN - RÉAMÉNAGEMENT DES ROUTES 198 ET 132
V-0010	VUES DE PROFIL - PONCEAUX CH. 1+081, 1+411 ET 1+639 - TRAVAUX PROJÉTÉS
V-0011	VUES DE PROFIL - PONCEAUX CH. 2+487, 2+929 ET 3+337 - TRAVAUX PROJÉTÉS
V-0012	VUES DE PROFIL - PONCEAUX CH. 4+103, 5+536, 5+659 ET 7+977 - TRAVAUX PROJÉTÉS
V-0013	BASSIN DE RÉTENTION - VUE EN PLAN ET COUPES - ROUTE 198
V-0014	BASSIN DE RÉTENTION - VUE EN PLAN ET COUPES - ROUTE 132
V-0015	DÉTAILS DE CHAMBRES DE CONTRÔLE ET COUPES TYPES DE BASSINS - ROUTES 198 ET 132
V-0016	COUPES TYPES ET DÉTAILS - BASSINS ROUTES 198 ET 132
V-0017	COUPES TYPES
V-0018	DÉTAILS
V-0019	COUPES TYPES ET DÉTAILS
MARQUAGE ET SIGNALISATION	
V-M001	VUES EN PLAN - LIEN ROUTIER - CH.: 0+200 @ 1+600
V-M002	VUES EN PLAN - LIEN ROUTIER - CH.: 1+600 @ 3+450
V-M003	VUES EN PLAN - LIEN ROUTIER - CH.: 3+400 @ 5+250
V-M004	VUE EN PLAN ET DÉTAILS - LIEN ROUTIER - CH.: 5+200 @ 5+900
ÉLECTRICITÉ	
EL-01	PLANS DE DÉMOLITION / IMPLANTATION
EL-02	DÉTAILS MASSIF / RACCORDEMENT
EL-03	DÉTAILS CAISSON / BOUCLES

VILLE DE GASPÉ

LIEN ROUTIER ENTRE LE PARC INDUSTRIEL DES AUGUSTINES
ET LE PORT DE SANDY-BEACH





3	A.P.G.	M.C.	2022/07/12	ÉMIS POUR CONSTRUCTION
2	A.P.G.	M.C.	2022/06/23	RÉÉMIS POUR DEMANDE D'AUTORISATION
1	A.P.G.	M.C.	2022/03/23	ÉMIS POUR APPEL D'OFFRES
0	A.P.G.	M.C.	2022/03/11	ÉMIS POUR DEMANDE D'AUTORISATION
B	A.P.G.	M.C.	2022/03/07	PLANS 80%
A	D.C.	M.C.	2022/08/05	PLANS 50%
REV. TECH.	ING.	DESCRIPTION		
DATE D'ÉMISSION		RÉVISIONS ET ÉMISSIONS		

SCEAUX





TETRA TECH
167-10, rue de la Reine, Gaspé (Québec) G4X 2W6
Téléphone: 418 368-8151 | Télécopieur: 418 368-8951



Ville de Gaspé

PROJET LIEN ROUTIER ENTRE LE PARC INDUSTRIEL DES AUGUSTINES ET LE PORT DE SANDY-BEACH			
TITRE PLAN D'ENSEMBLE			
date	préparé	dessiné	vérifié
JUILLET 2022	A. FRANCOEUR	A. P. GERMAIN	M. CHRÉTIEN
échelle	projet consultant	projet client	
1:5000	43360TT	-	-
dessin numéro			révision
A0-43360TT-V-0001			3

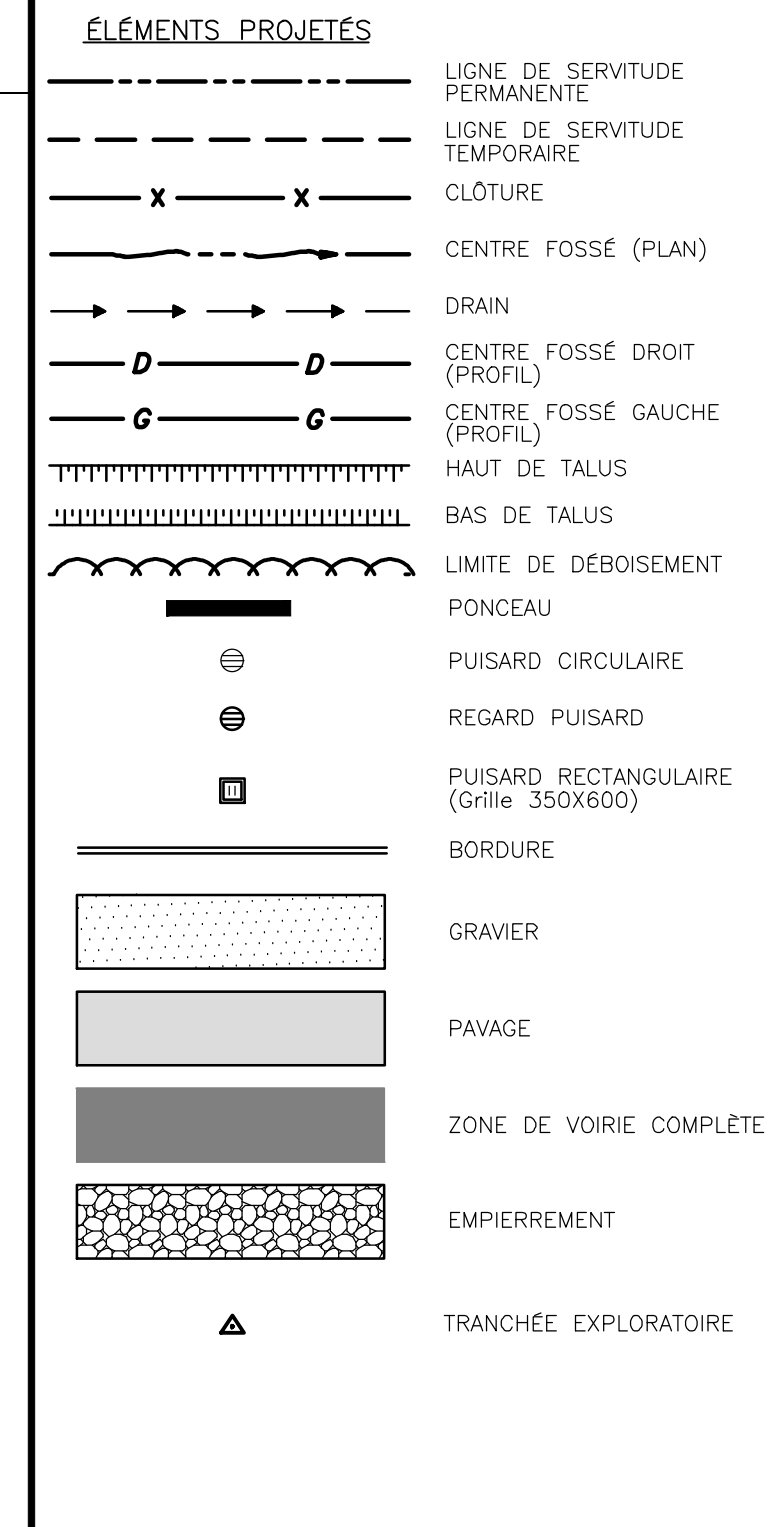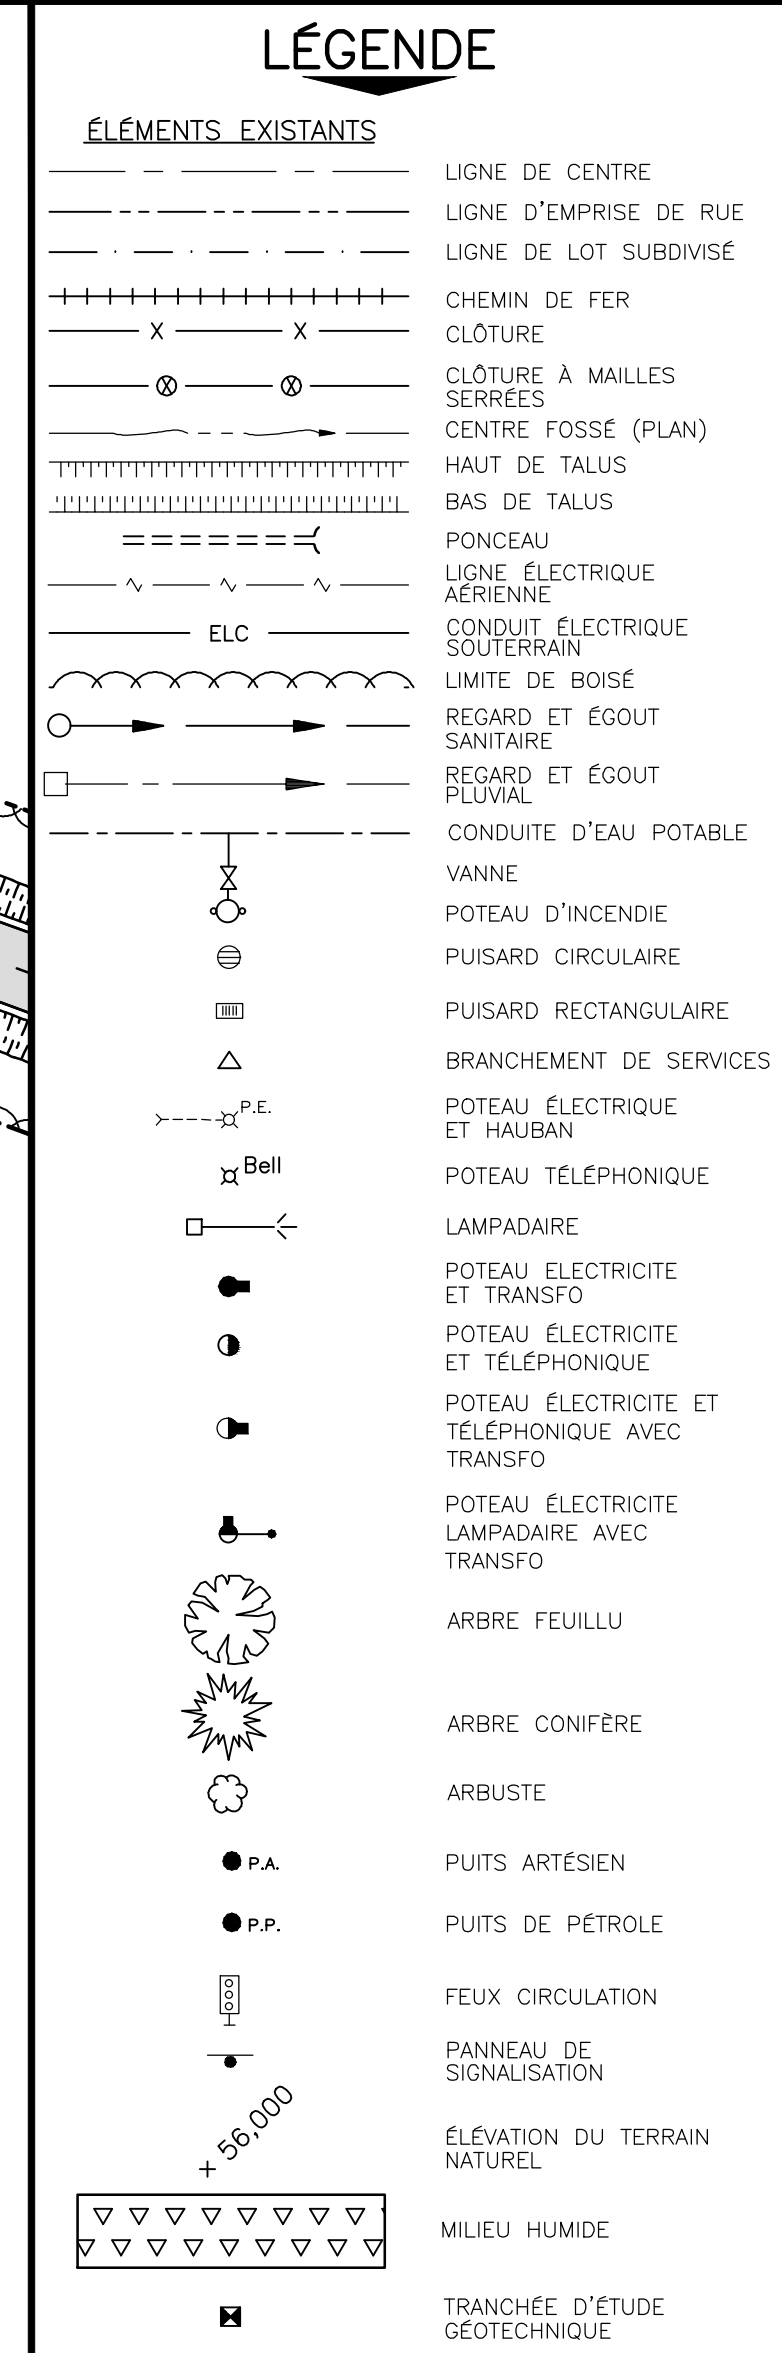

1000 J. Zhang et al.



TITRE




VOIRIE

PLAN ET PROFIL

LIEN ROUTIER

CH.: -0+200 @ 0+750

date	préparé	dessiné	vérifié
JUILLET 2022	A. FRANCOEUR	A. P. GERMAIN	M. CHRÉTIEN
échelle 1:1000	projet consultant 43360TT	projet client —	
dessin numéro A0-43360TT-V-0002			révision 2

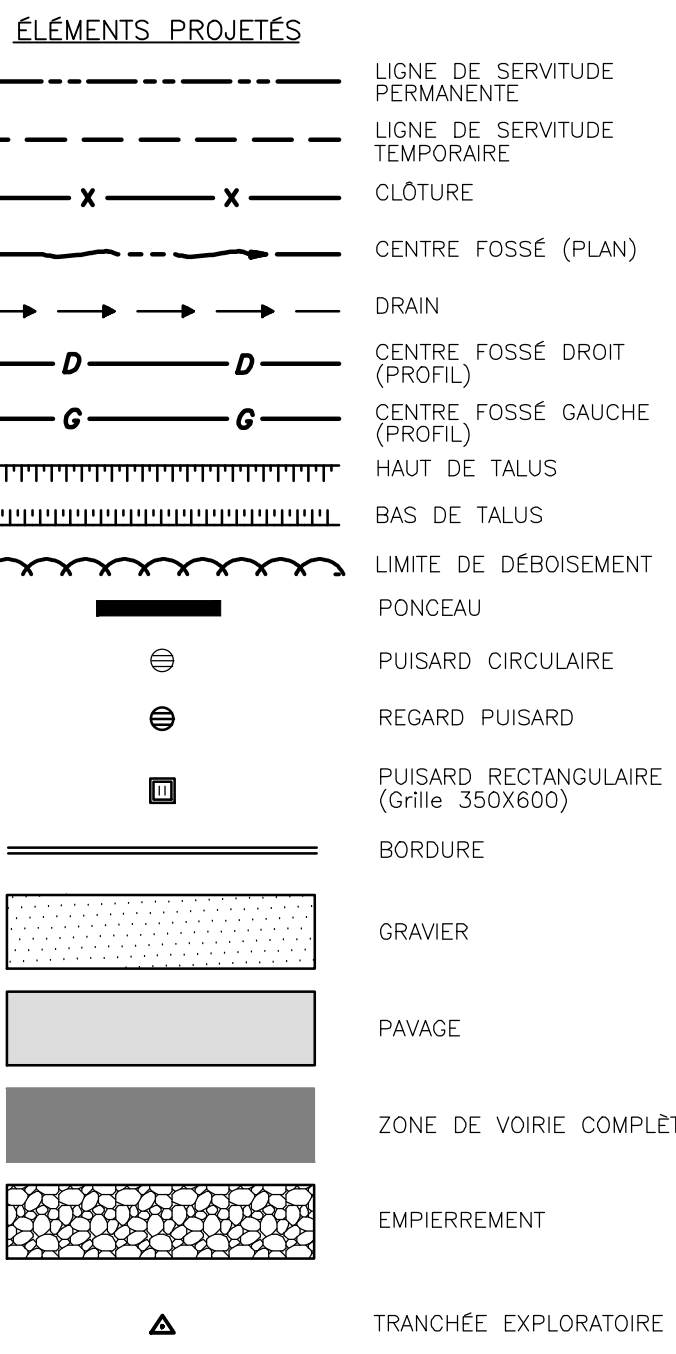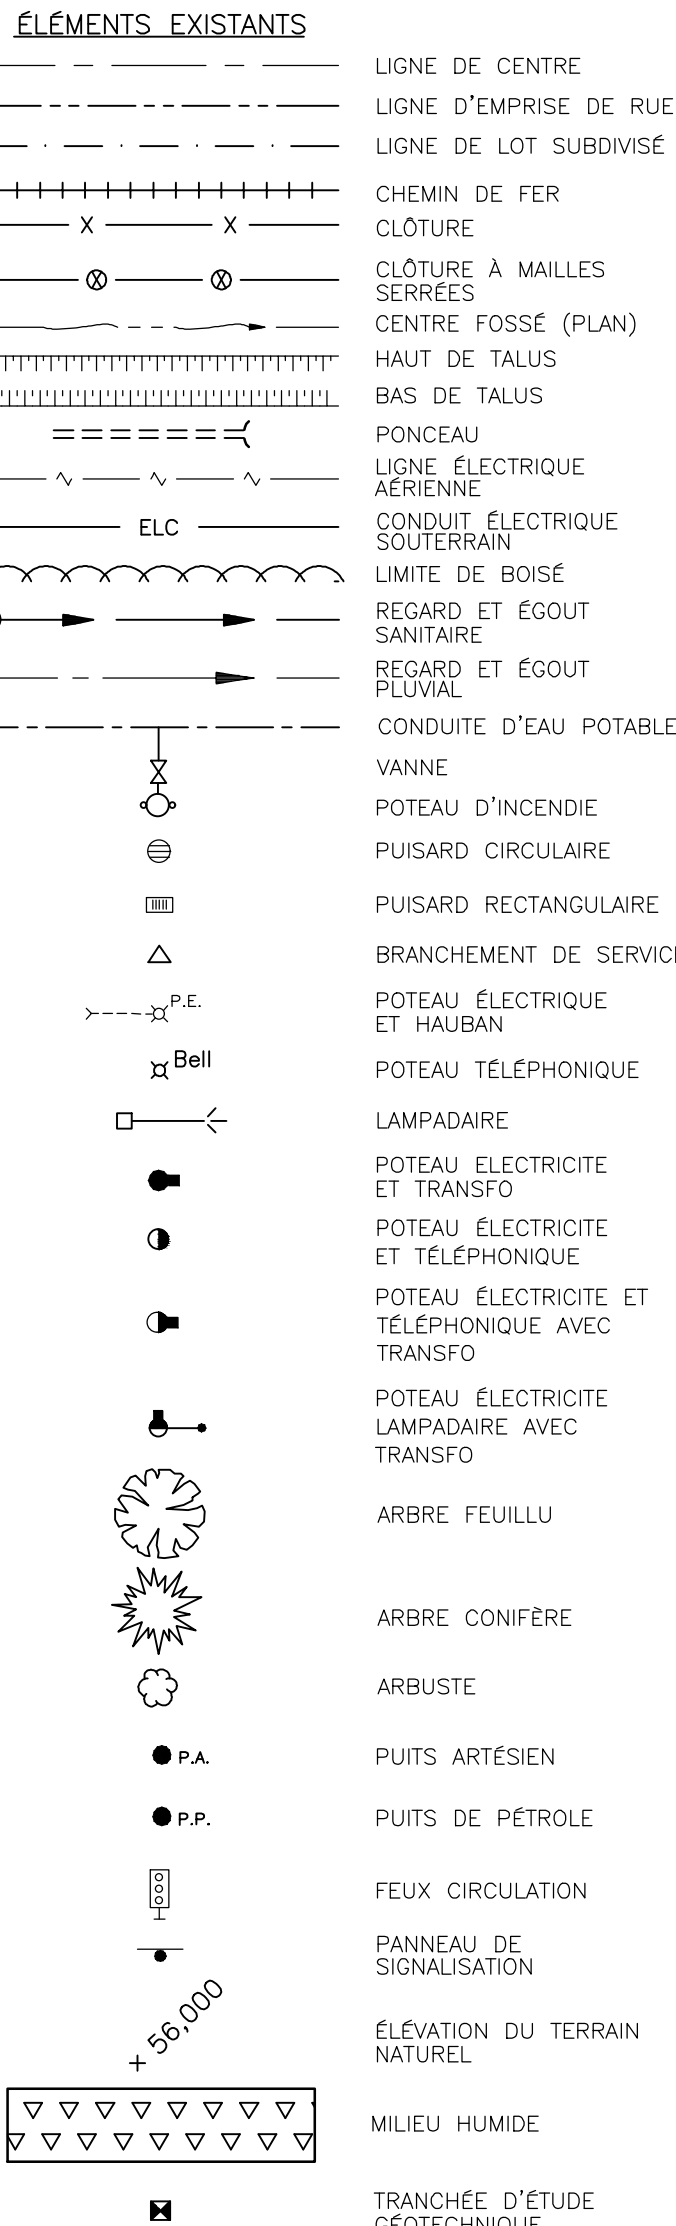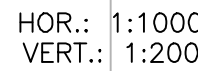

2	A.P.G. M.C.	ÉMIS POUR CONSTRUCTION
2022/07/12		
1	A.P.G. M.C.	ÉMIS POUR APPEL D'OFFRES
2022/03/23		
0	A.P.G. M.C.	ÉMIS POUR DEMANDE D'AUTORISATION
2022/03/11		
B	A.P.G. M.C.	
2022/03/07		
A	D.C. A.P.G.	PLANS 90%
2021/11/26		PLANS 50%
REV. TECH. ING.	DESCRIPTION	
DATE D'ÉMISSION	RÉVISIONS ET ÉMISSIONS	
SCEAUX		



TETRA TECH

167-10, rue de la Reine, Gaspé (Québec) G4X 2W6
Téléphone: 418 368-8151 Télécopieur: 418 368-895

CLIENT



PROJET
LIEN ROUTIER ENTRE LE PARC
INDUSTRIEL DES AUGUSTINES ET
LE PORT DE SANDY-BEACH

TITRE


VOIRIF

PLAN ET PROFIL
LIEN ROUTIER
CH.: 0+650 @ 1+600

date	préparé	dessiné	vérifié
JUILLET 2022	A. FRANCOEUR	A. P. GERMAIN	M. CHRÉTIEN

échelle 1:1000	projet consultant 43360TT	projet client —
dessin numéro		révision

A0-43360TT-V-0003	2
-------------------	---

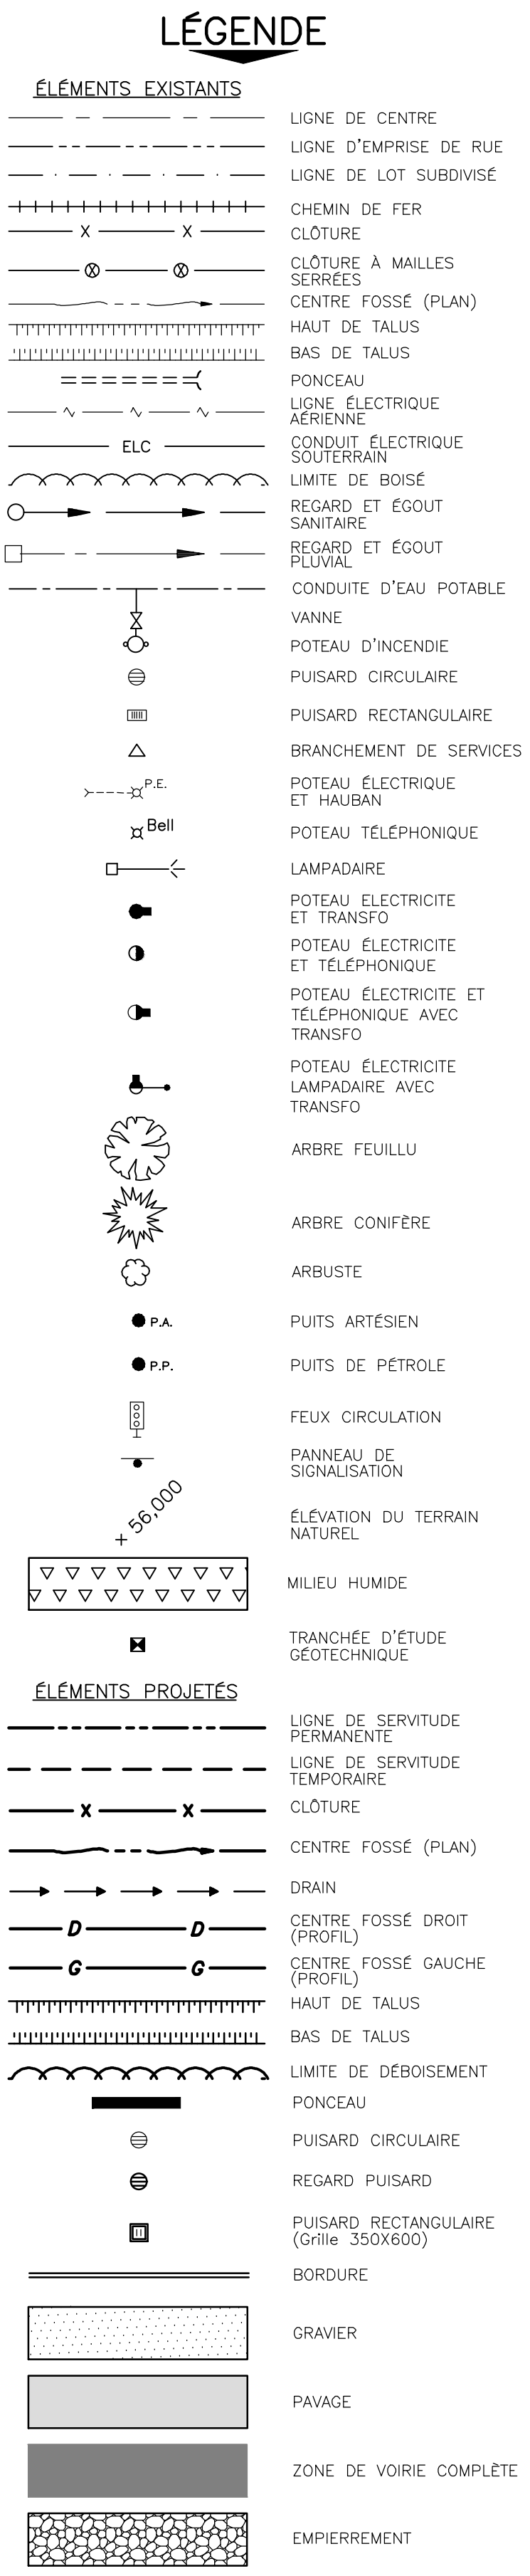

4	A.P.G. M.C.	2022/07/12	EMIS POUR CONSTRUCTION
3	A.P.G. M.C.	2022/06/23	RÉÉMS POUR DEMANDE D'AUTORISATION
2	A.P.G. M.C.	2022/05/10	EMIS POUR COORDINATION
1	A.P.G. M.C.	2022/03/23	EMIS POUR APPEL D'OFFRES
0	A.P.G. M.C.	2022/03/11	EMIS POUR DEMANDE D'AUTORISATION
B	100-0 M.C.	2022/03/07	PLANS 90%
A	D.C. M.C.	2021/08/05	PLANS 50%
REV. TECH. IND.	DESCRIPTION		
DATE EMISSEUR	RÉVISIONS ET ÉMISSIONS		
SCEAUX			



NOTE:

-CONSTRUIRE LA TRANSITION LONGITUDINALE SOL-ROC TEL QUE MONTRÉ AU D.N. II-1-019 LORSQUE LA LIGNE D'INFRASTRUCTURE PASSE DU SOL AU ROC.

-EFFECTUER LES ELARGISSEMENTS DE REMBLAI SELON LE D.N. II-1-005, INCLUANT LA TRANSITION DU D.N. II-1-016 OU DU D.N. II-1-017 SELON LA SITUATION APPLICABLE EN CHANTIER.

-LE DÉBOISEMENT DANS LA RIVE ET LE LITTORAL DES COURS D'EAU AINSI QUE DANS LES MILIEUX HUMIDES DOIT ÊTRE MINIMISÉ ET SE RESTREINDRE AUX SUPERFICIES REQUISES POUR LA CONSTRUCTION DES OUVRAGES, SI POSSIBLE, À LA LIMITE DU BAS DE TALUS DE LA ROUTE OU À LA LIMITE DU HAUT DES FOSSES.

-TOUTE CIRCULATION DE MACHINERIE DANS CES MILIEUX EST INTERDITE À L'EXTÉRIEUR DES SUPERFICIES DÉBOISÉES.

-LES LIMITES DE CES MILIEUX RÉSIDUELS À PROTÉGER DOIVENT ÊTRE CLAIREMENT INDICUÉES AU CHANTIER (CLÔTURE).



ÉLÉMENTS EXISTANTS

LIGNE DE CENTRE

LIGNE D'EMPRISE DE RUE

LIGNE DE LOT SUBDIVISÉ

CHEMIN DE FER

CLÔTURE

CLÔTURE À MAILLES

SERRIS

CENTRE FOSSE (PLAN)

HAUT DE TALUS

BAS DE TALUS

PONCEAU

LIGNE ÉLECTRIQUE

CONDUIT ÉLECTRIQUE

SANITAIRE

ELC

LIGNE DE BOISE

REGARD ET ÉGOUT

SANITAIRE

REGARD ET ÉGOUT

CONDUITE D'EAU POTABLE

VANNE

POTEAU D'INCENDIE

PUSIARD CIRCULAIRE

PUSIARD RECTANGULAIRE

BRANCHEMENT DE SERVICES

POTEAU ÉLECTRIQUE ET HAUBAN

POTEAU TELEPHONIQUE

LAMPADAIRE

POTEAU ÉLECTRICITE ET TRANSFO

POTEAU ÉLECTRICITE ET TELEPHONIQUE

POTEAU ÉLECTRICITE ET TELEPHONIQUE AVEC TRANSFO

POTEAU ÉLECTRICITE LAMPADAIRE AVEC TRANSFO

ARBRE FEUILLU

ARBRE CONIFERE

ARBUSTE

Puits ARTESIAN

Puits DE PETROLE

FEUX CIRCULATION

PANNEAU DE SIGNALISATION

ELEVATION DU TERRAIN NATUREL

MILIEU HUMIDE

TRANCHEE D'ETUDE GEOTECHNIQUE

ÉLÉMENTS PROJETS

LIGNE DE SERVICE PERMANENTE

LIGNE DE SERVICE TEMPORAIRE

CLÔTURE

CENTRE FOSSE (PLAN)

DRAIN

CENTRE FOSSE DROIT (PROFIL)

CENTRE FOSSE GAUCHE (PROFIL)

HAUT DE TALUS

BAS DE TALUS

LIGNE DE DÉBOISEMENT

PONCEAU

PUSIARD CIRCULAIRE

REGARD PUSIARD

PUSIARD RECTANGULAIRE (Grille 350X600)

BORDURE

GRAVIER

PAVAGE

ZONE DE VOIRIE COMPLETE

EMPIERREMENT

TRANCHEE EXPLORATOIRE

4

A.P.G. M.C.

2022/07/12

ÉMIS POUR CONSTRUCTION

3

A.P.G. M.C.

2022/06/23

RÉÉMIS POUR DEMANDE D'AUTORISATION

2

A.P.G. M.C.

2022/04/20

ADDENDA #4

1

A.P.G. M.C.

2022/03/23

ÉMIS POUR APPEL D'OFFRES

0

A.P.G. M.C.

2022/03/11

ÉMIS POUR DEMANDE D'AUTORISATION

B

A.P.-S. M.C.

2022/03/07

PLANS 50%

A

D.C. M.C.

2021/08/05

PLANS 50%

REV. TECH. ING.

DESCRIPTION

DATE D'IMPRESSION

RÉVISIONS ET ÉMISSIONS

SCHEMAS

TETRA TECH

167-10, rue de la Reine, Gaspé (Québec) G4X 2W6

Téléphone: 418 368-8151 Télécopieur: 418 368-8951

CLIENT

Ville de Gaspé

PROJET

LIEN ROUTIER ENTRE LE PARC INDUSTRIEL DES AUGUSTINES ET LE PORT DE SANDY-BEACH

TITRE

VOIRIE
PLAN ET PROFIL
LIEN ROUTIER
CH.: 4+300 @ 5+250

date

préparé

dessiné

vérifié

JULIET 2022

A. FRANCOEUR

A. P. GERMAIN

M. CHRÉTIEU

échelle

projet consultant

projet client

1:1000

43360TT




-

dessin numéro


révision

A0-43360TT-V-0007



4

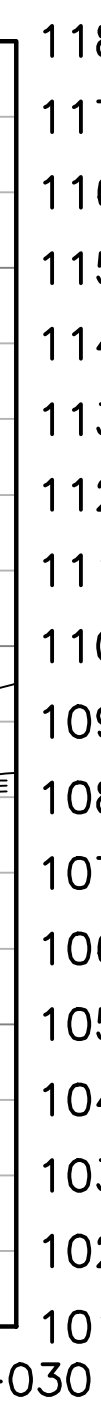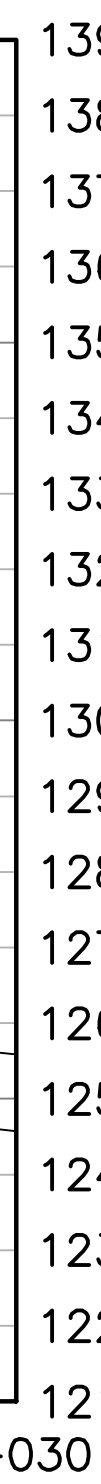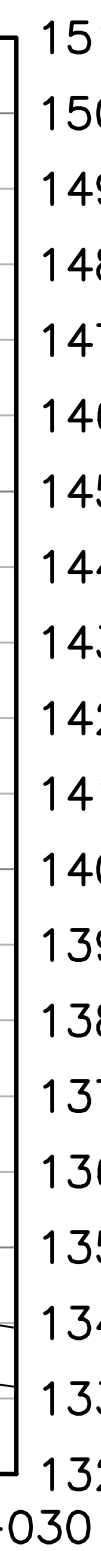

</

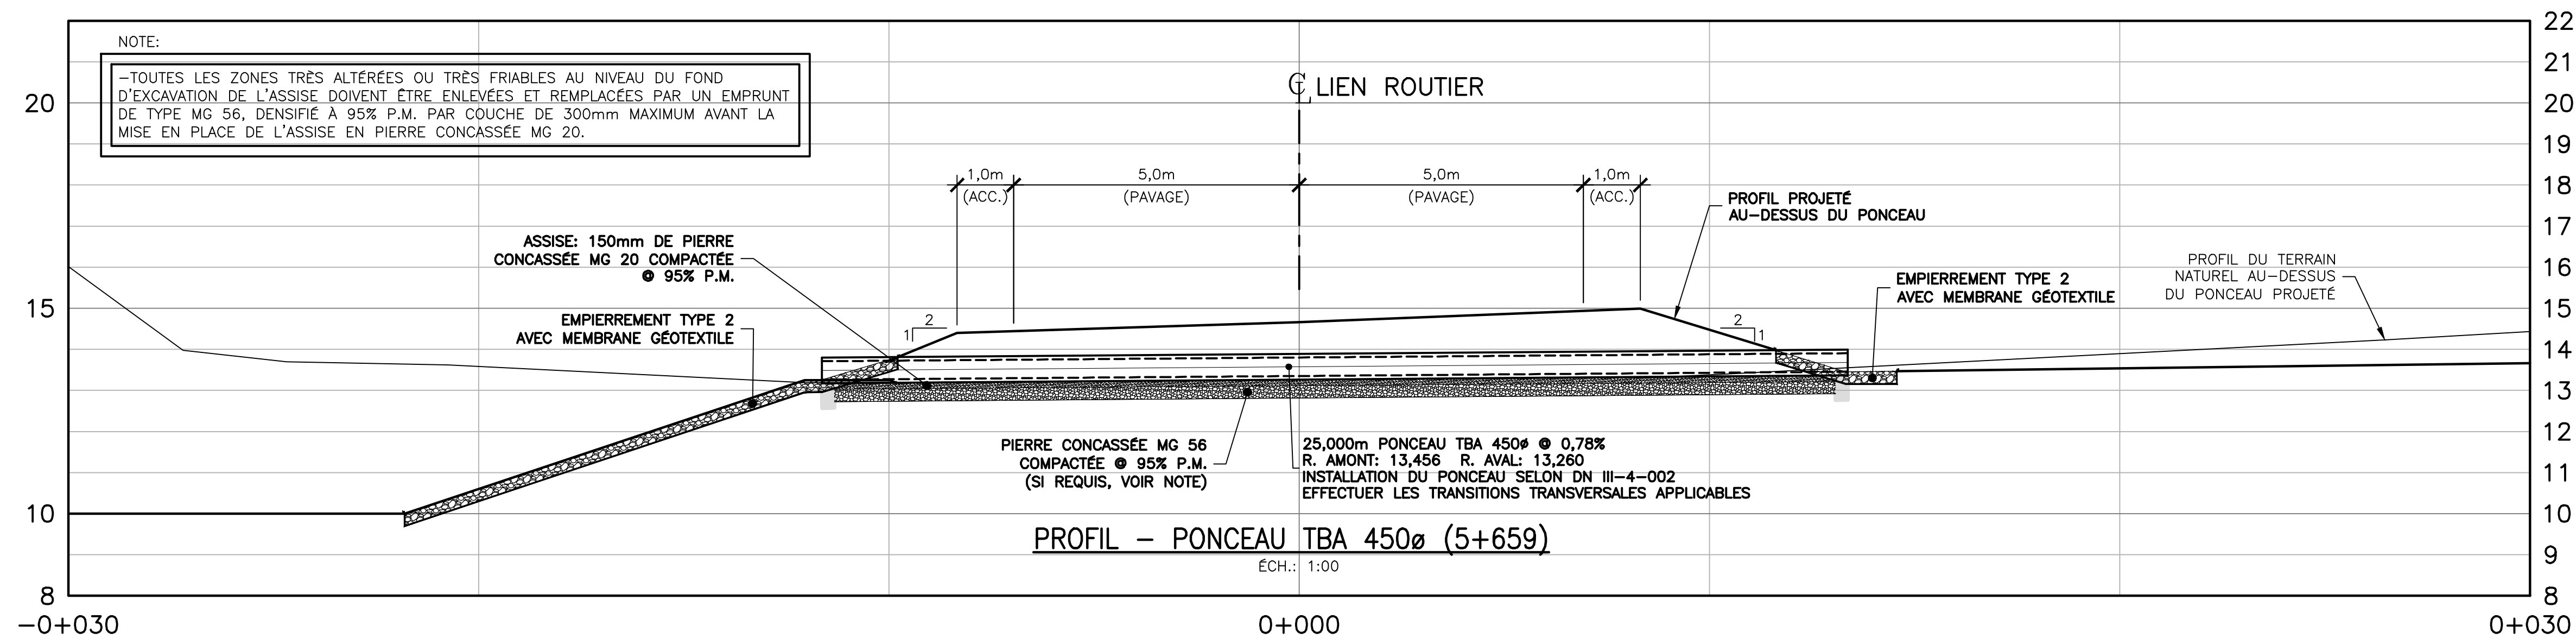


P:\43360TT\DESSIN\COV-INFRA\VOIRIE\43360TT-V-0002 248 C3019 DWG DATE D'IMPRESSION: 2022/07/12 2:24:55 PAR: A PERRONGERMAIN

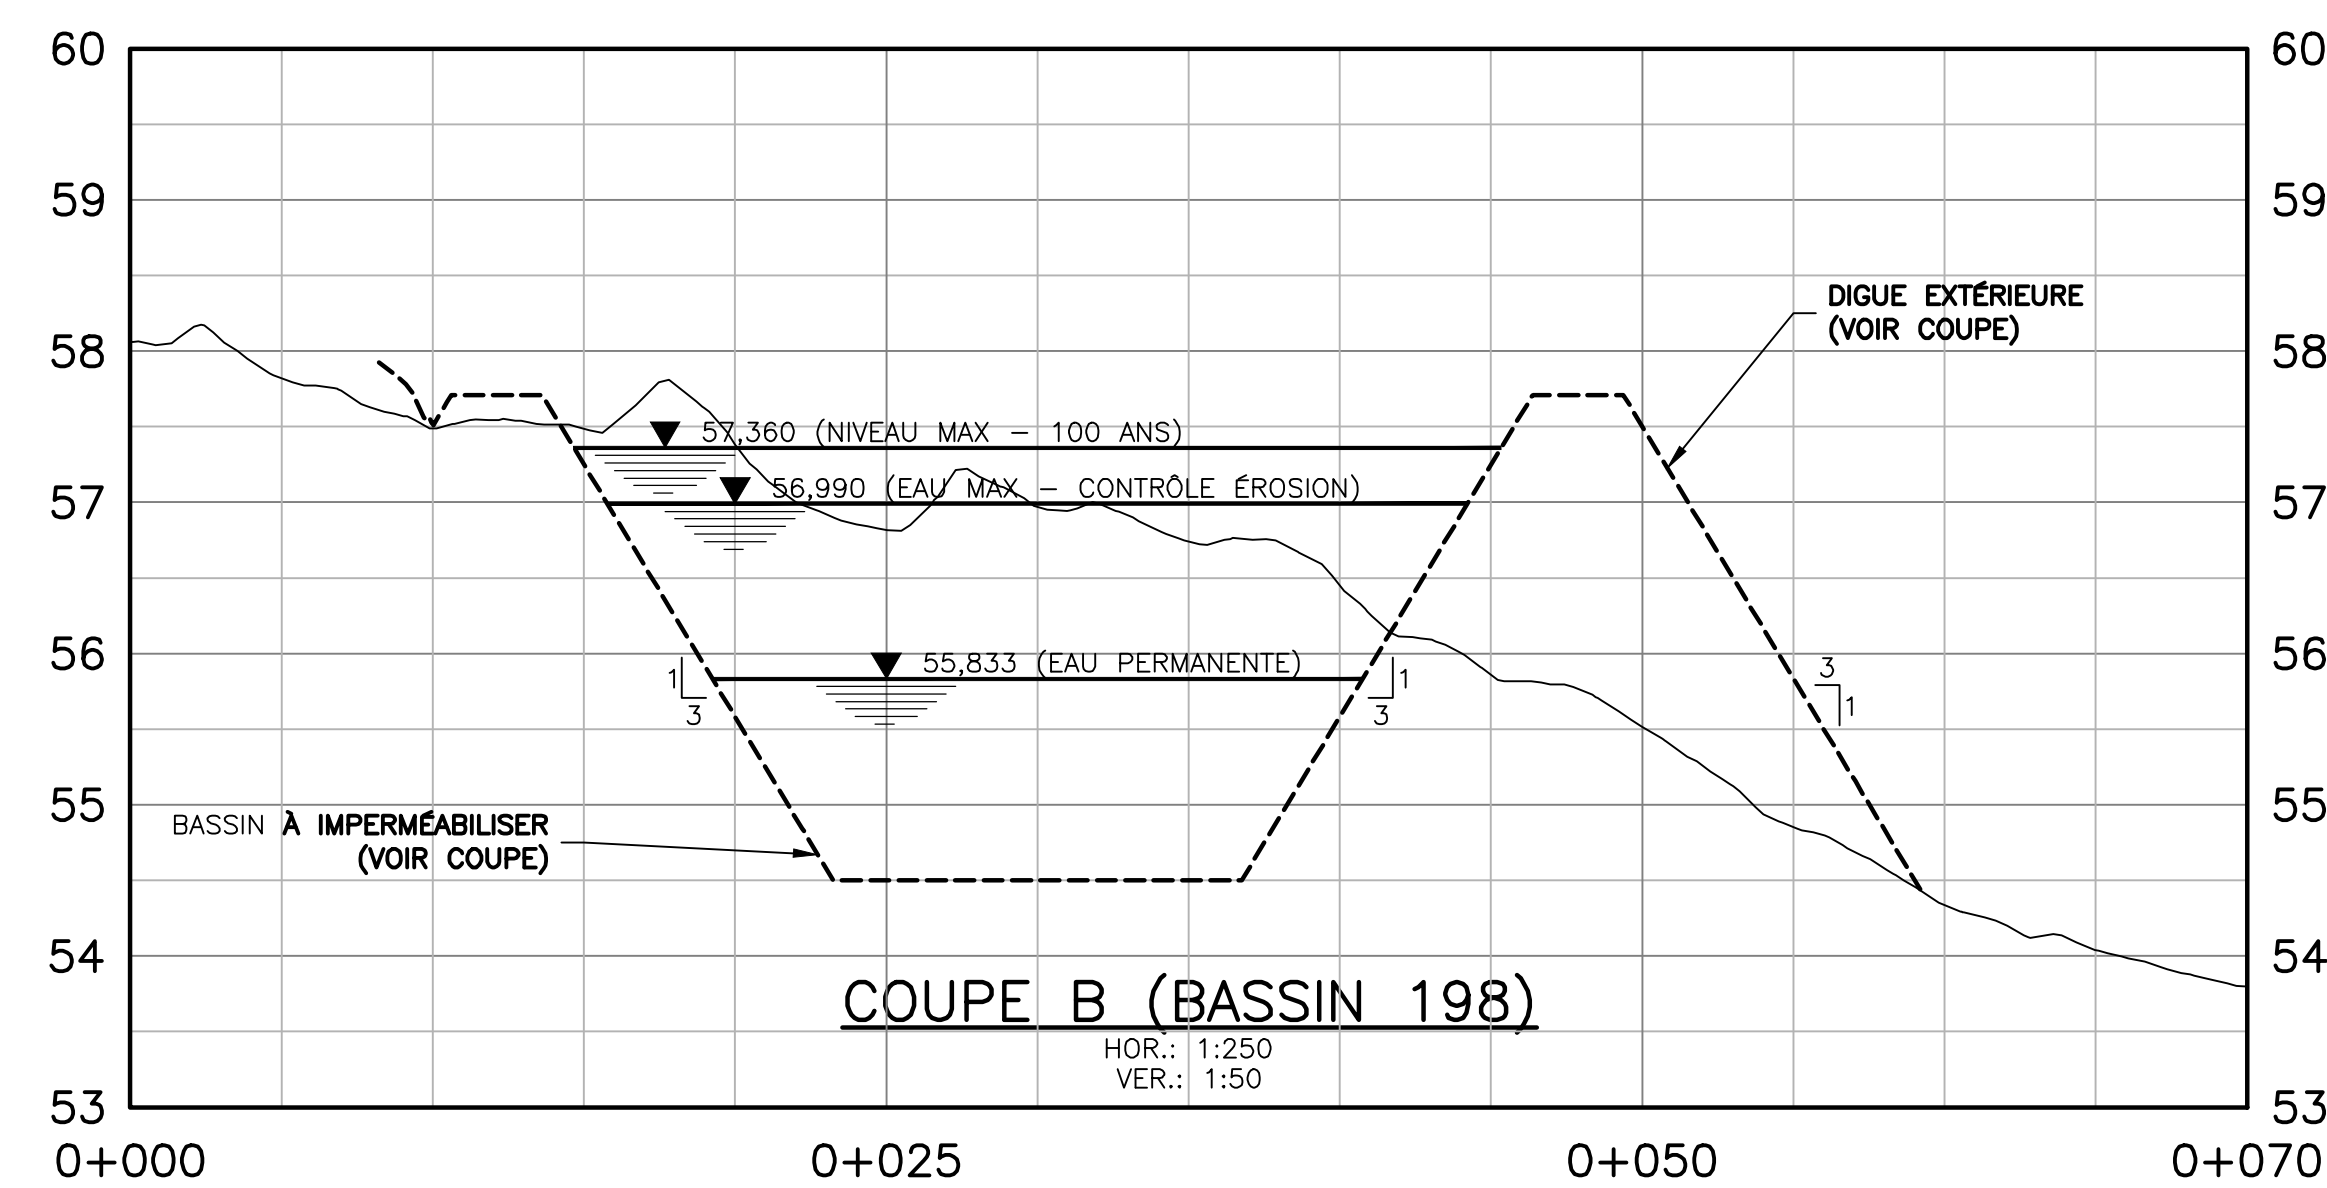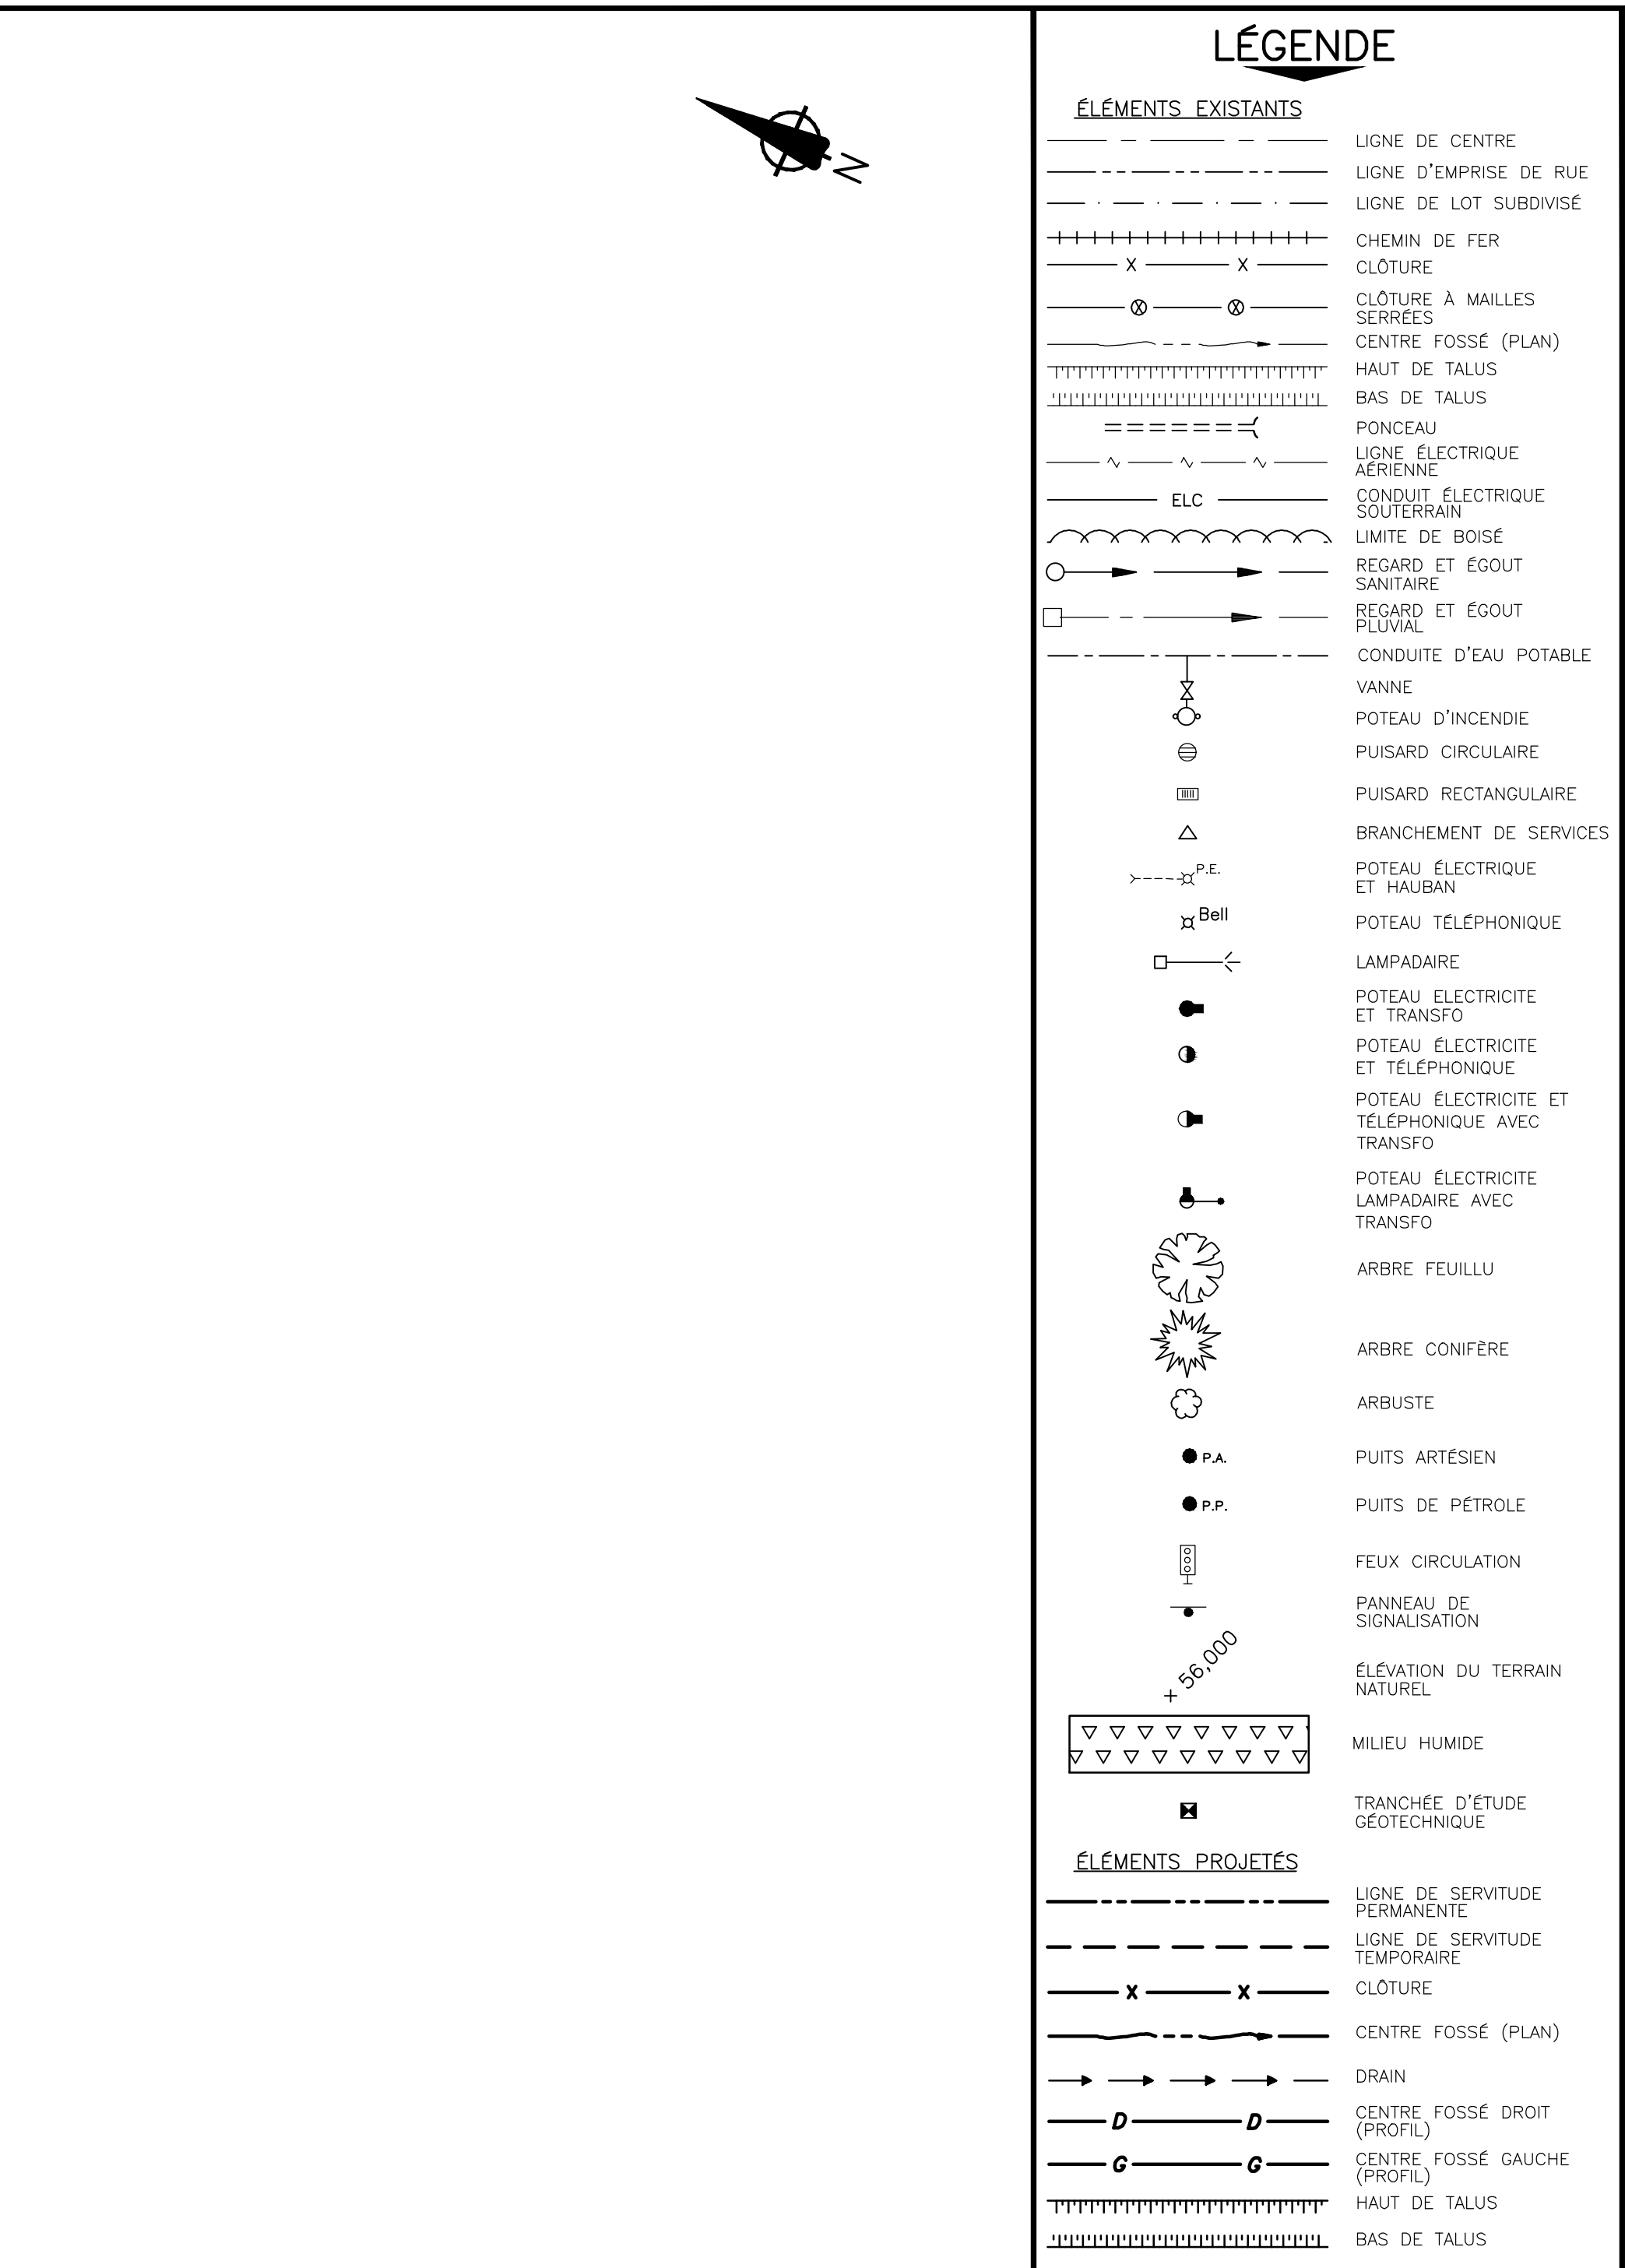


5	A.P.C. / M.C.	EMIS POUR CONSTRUCTION
2027/07/12		
4	A.P.C. / M.C.	RÉMIS POUR DEMANDE D'AUTORISATION
2022/06/16		
3	A.P.C. / M.C.	ADDENDA #4
2022/04/20		
2	A.P.C. / M.C.	ADDENDA #1
2022/04/06		
1	A.P.C. / M.C.	EMIS POUR APPEL D'OFFRES
2022/03/23		
0	A.P.C. / M.C.	EMIS POUR DEMANDE D'AUTORISATION
2022/03/11		
A	D.C. / M.C.	PLANS SOIT
2022/08/05		
REV. TECH. / ING.		DESCRIPTION
DATE ÉMISSION		RÉVISIONS ET ÉMISSIONS


 TETRA TECH 167-10, rue de la Reine, Gaspé (Québec) G6X 2W6 Téléphone: 418-368-8151 / Télécopieur: 418-368-8951			
 Ville de Gaspé			
PROJET LIEN ROUTIER ENTRE LE PARC INDUSTRIEL DES AUGUSTINES ET LE PORT DE SANDY-BEACH			
TITRE VOIRIE BASSIN DE RETENTION VUE EN PLAN ET COUPES ROUTE 198			
date JUILLET 2022	préparé A. FRANCOEUR	dessiné A. P. GERMAIN	vérifié CHRÉTIEN
échelle 1:250	projet consultant 43360TT		projet client —
dessin numéro A0-43360TT-V-0013			révision 5

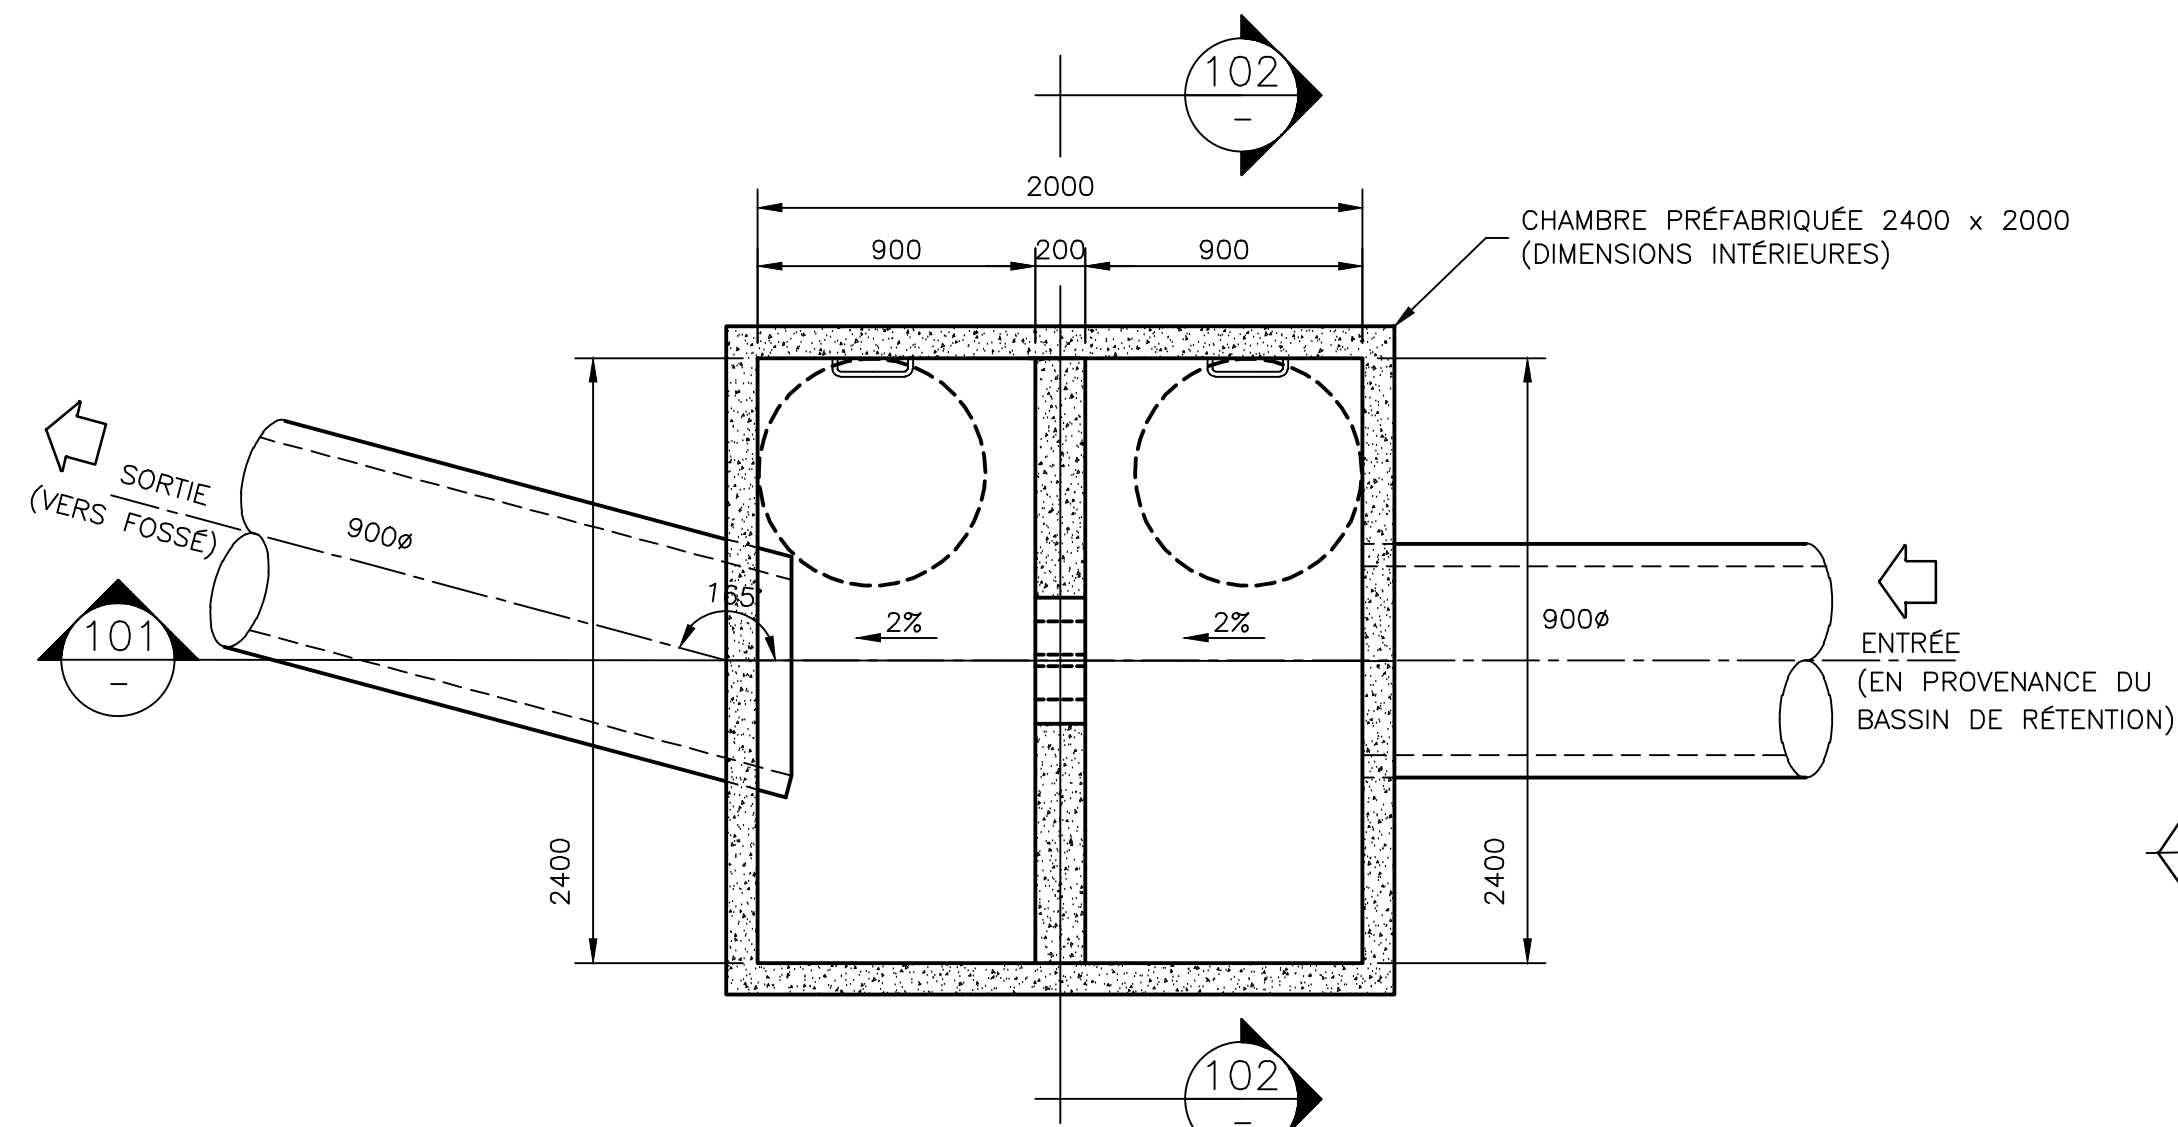

VUE EN PLAN
CHAMBRE DE CONTRÔLE
1:30

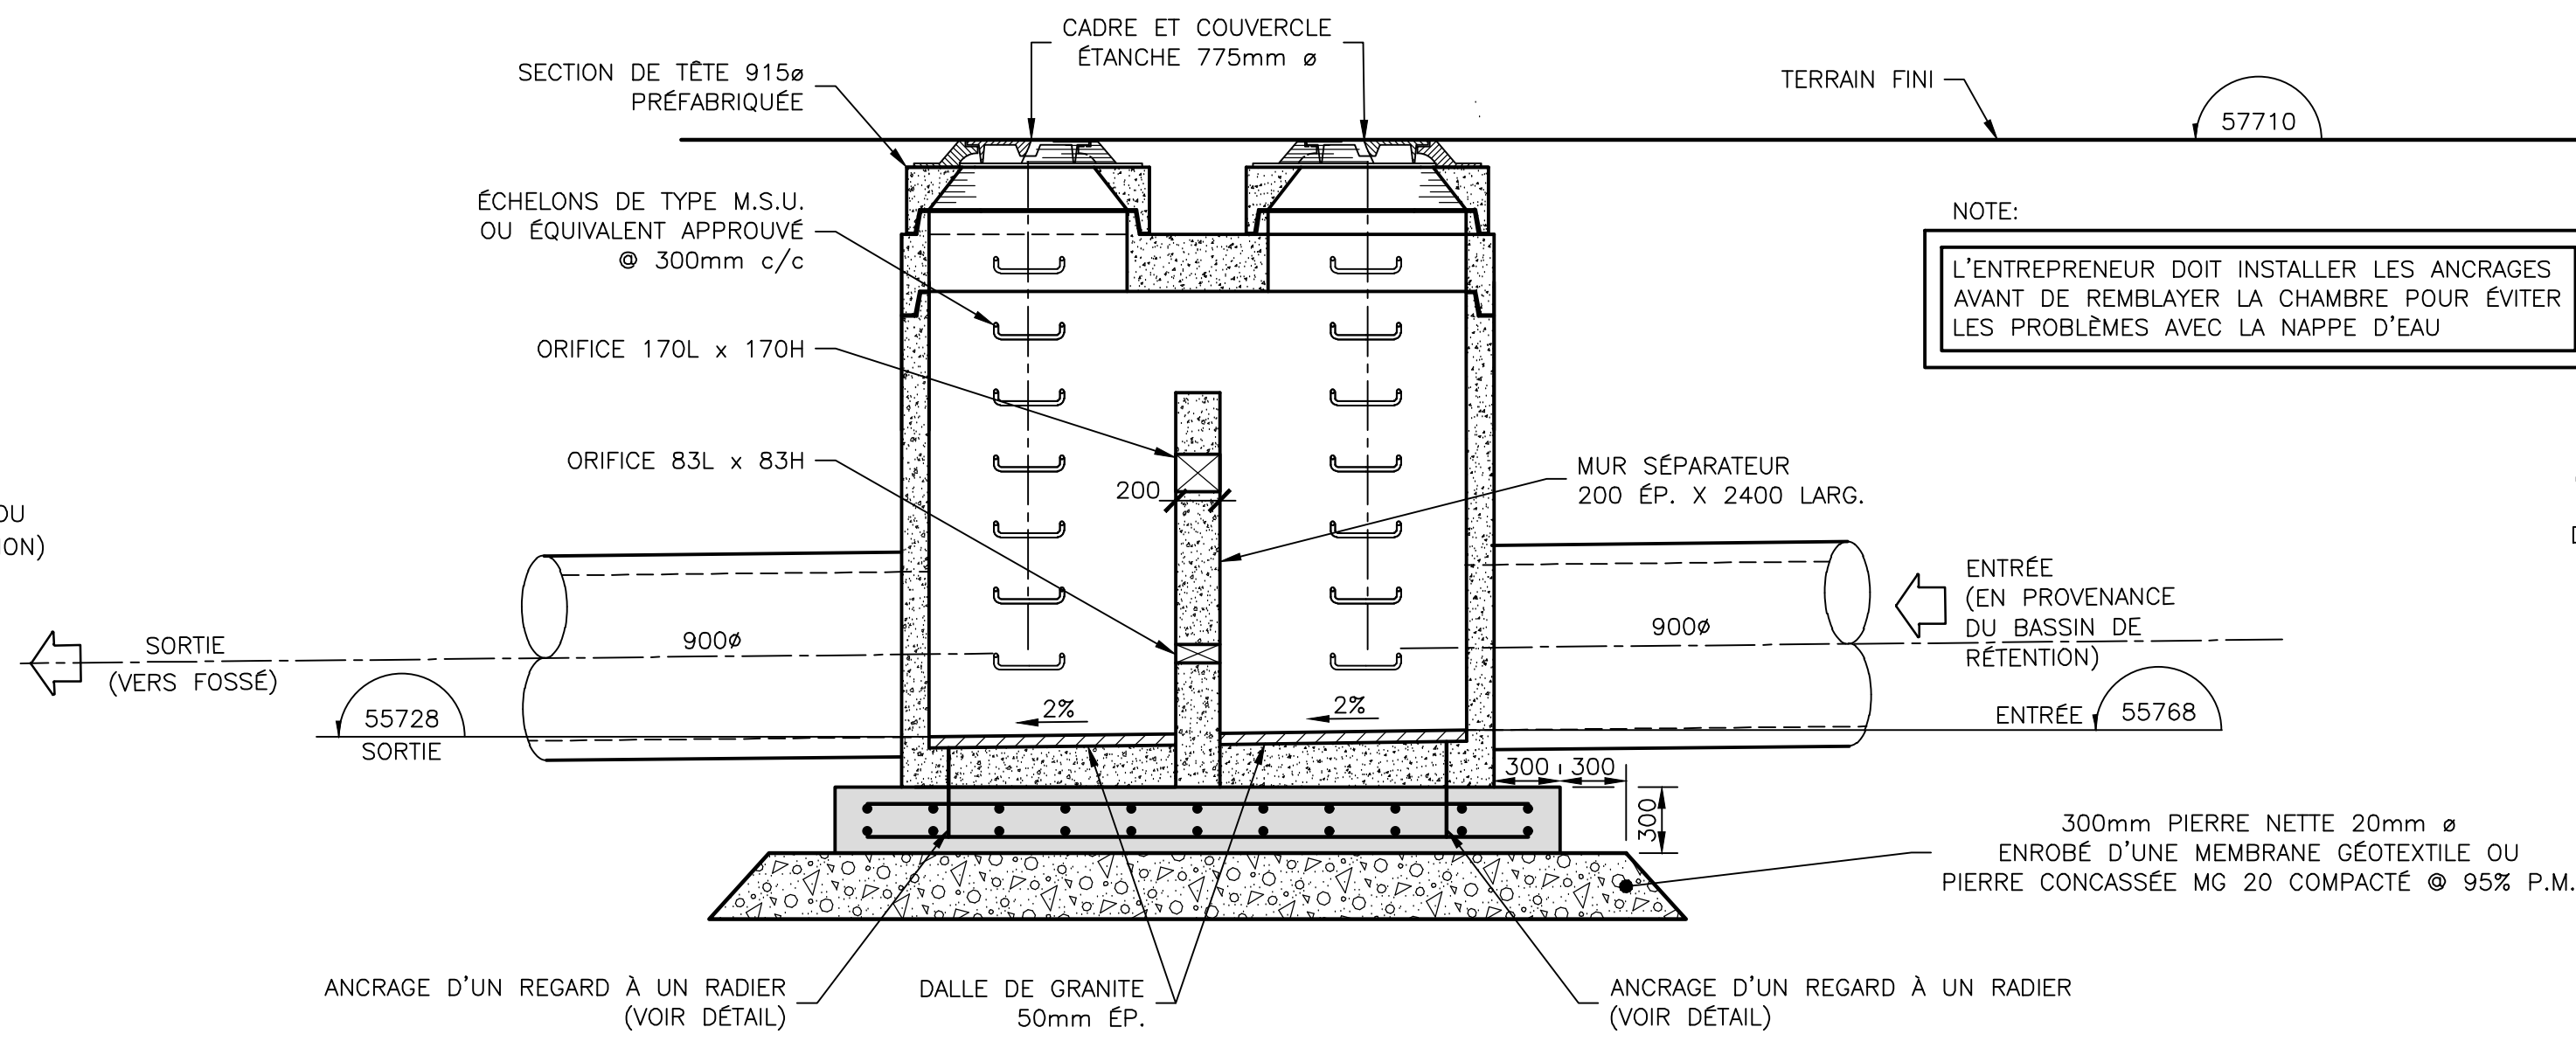


COUPE 101
1:30

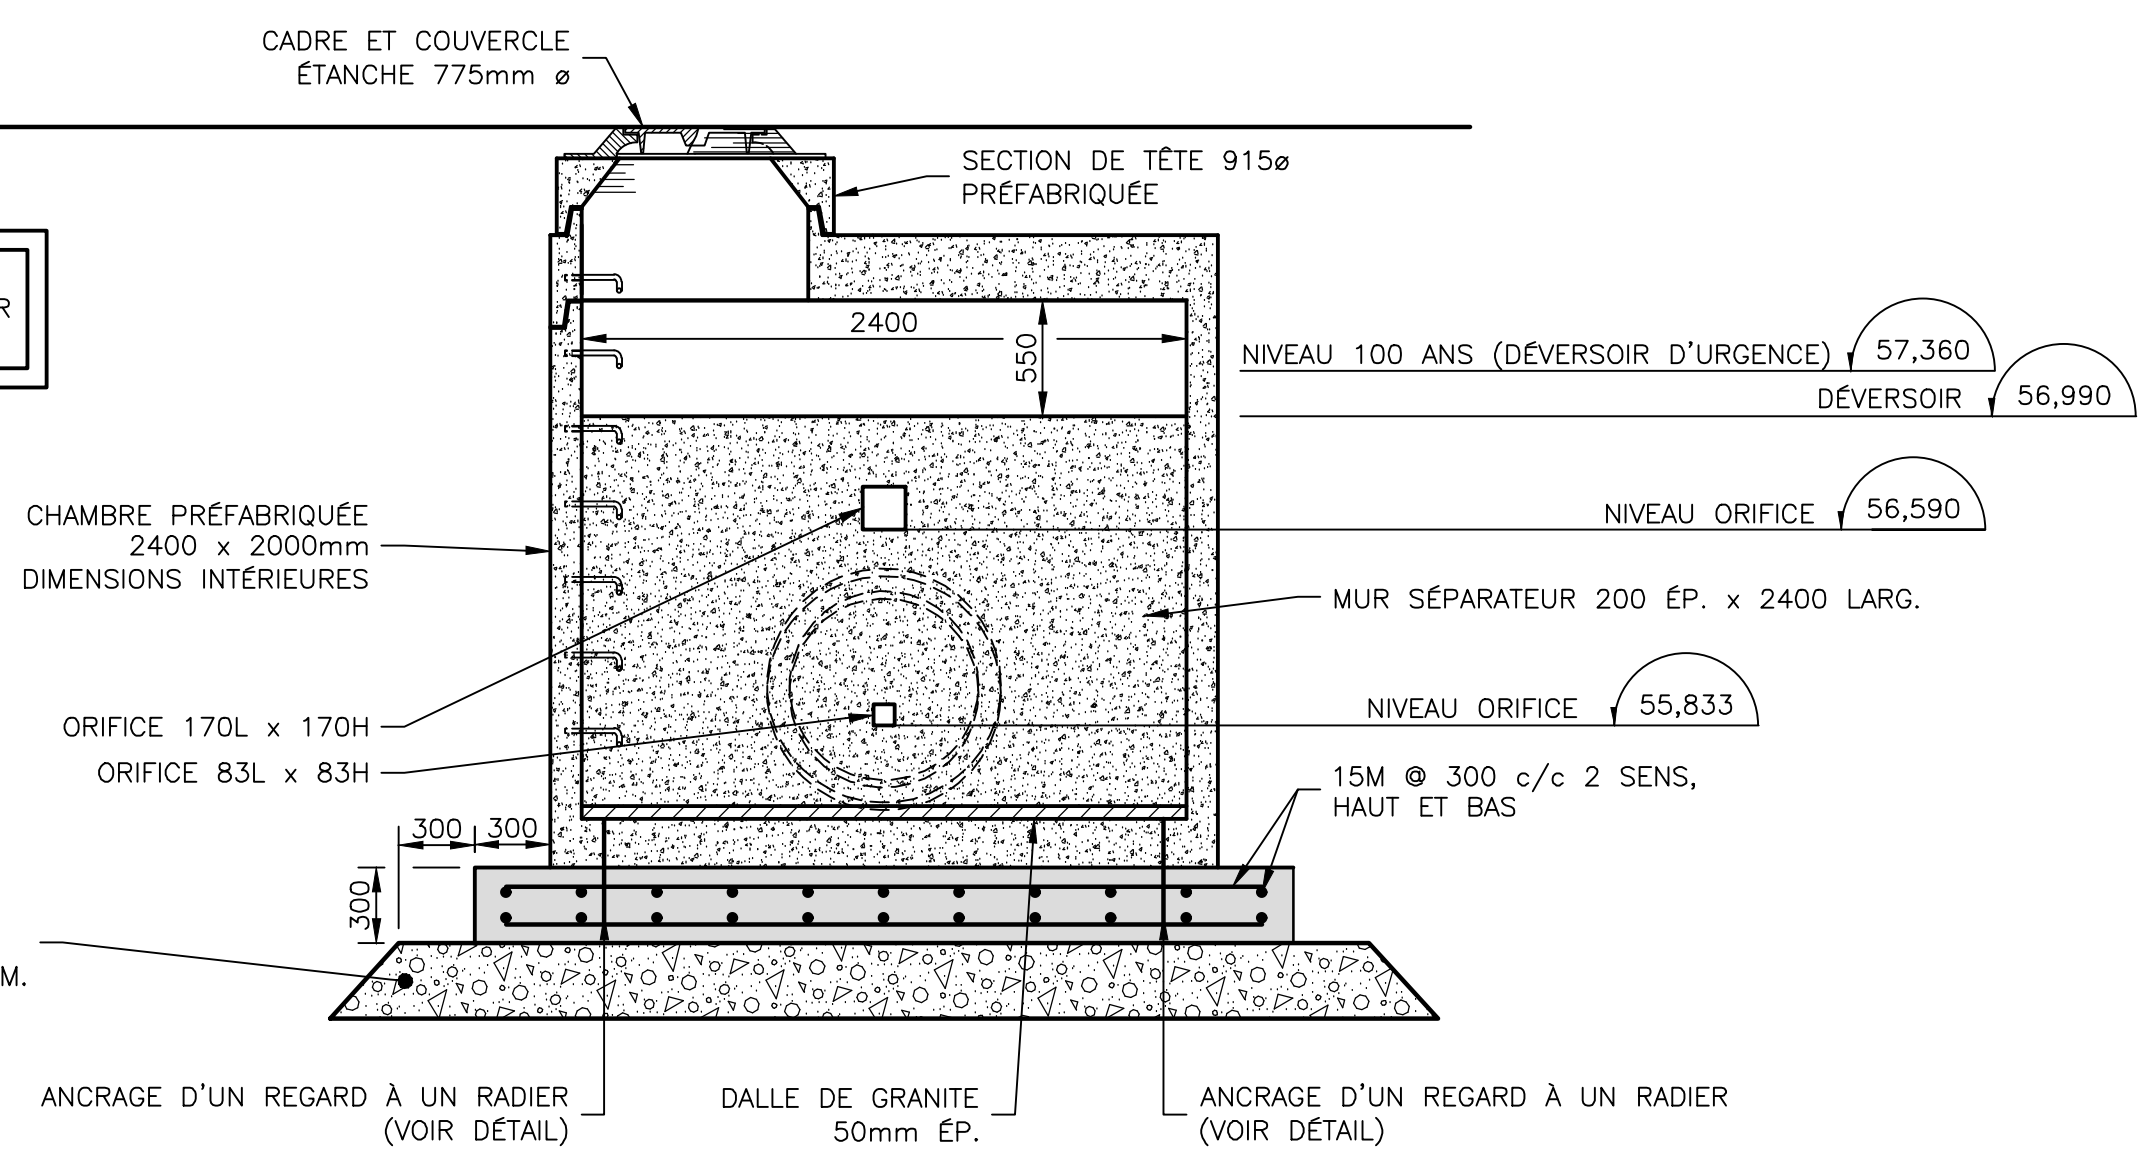


COUPE 102
1:30


DÉTAIL DE CHAMBRE DE CONTRÔLE ROUTE 198
1:30

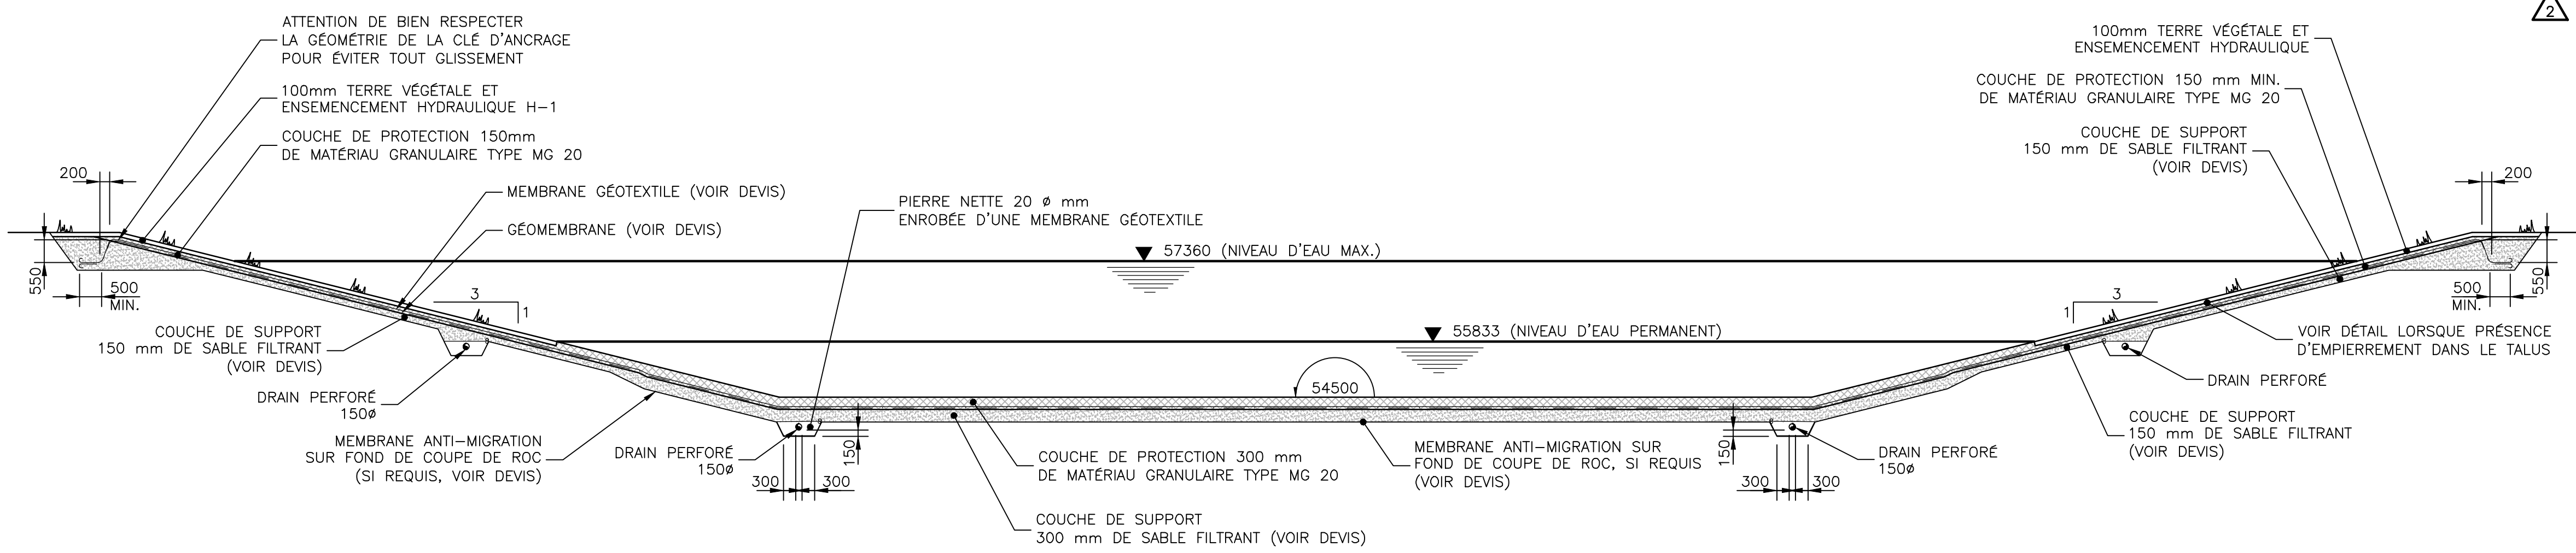


COUPE TYPE DU BASSIN AVEC GÉOMEMBRANE (ROUTE 198)
1:100

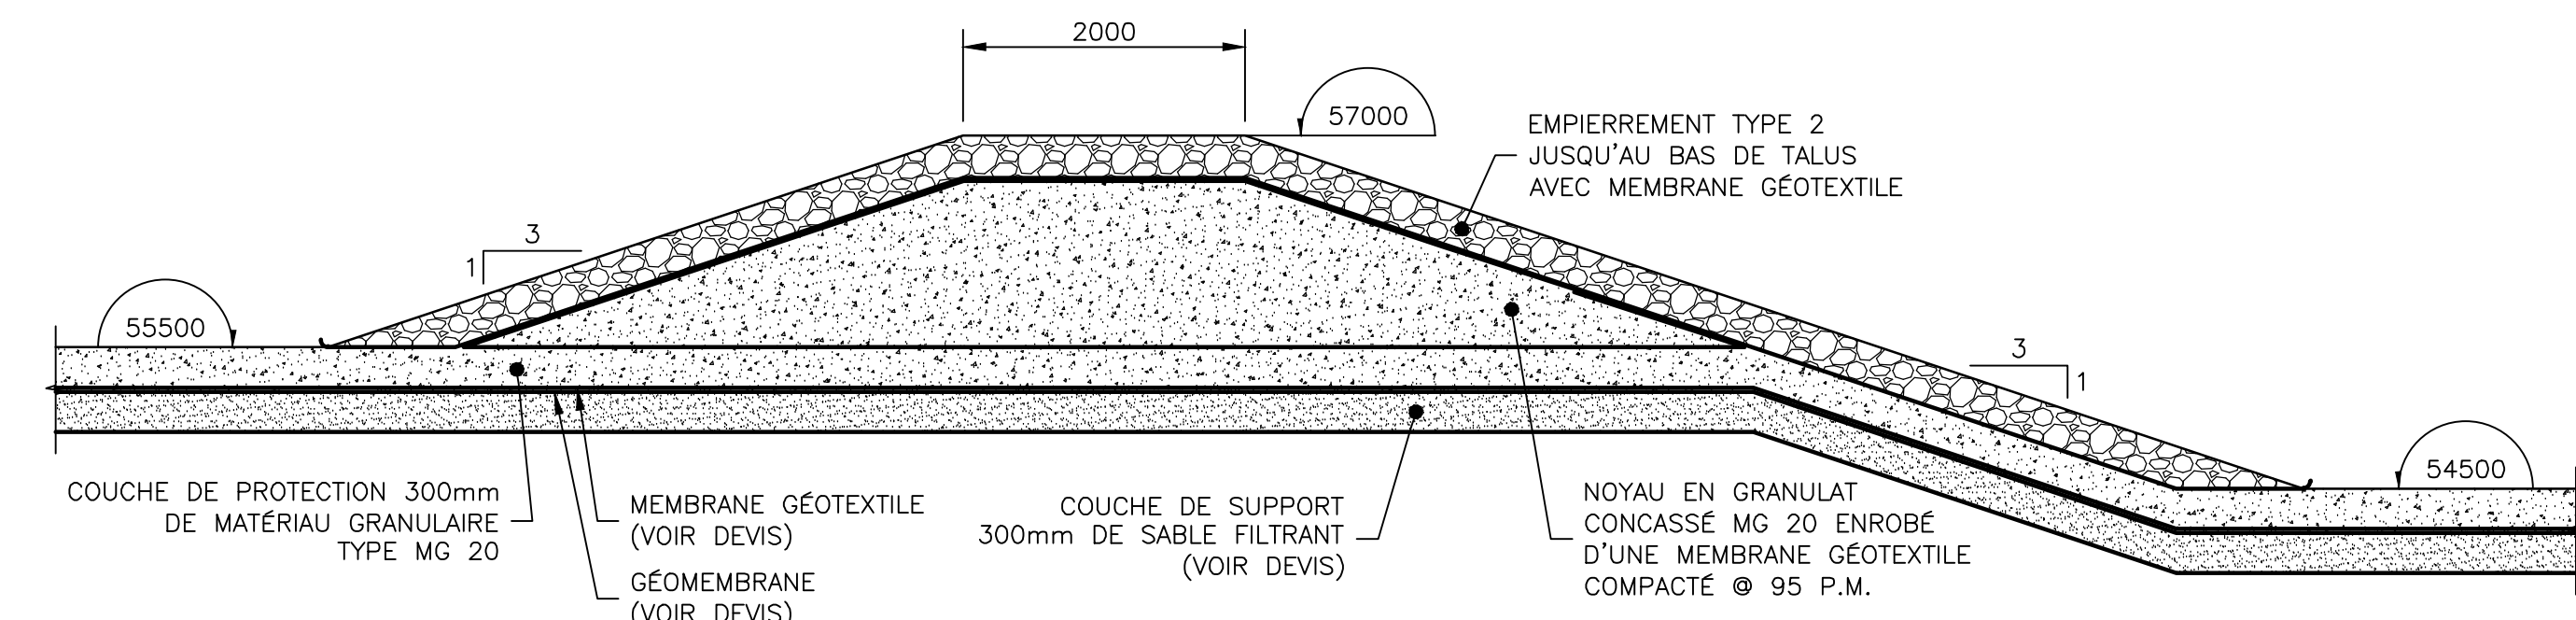


COUPE DE LA DIGUE DU BASSIN DE PRÉTRAITEMENT (ROUTE 198)
ECH.: 1:50

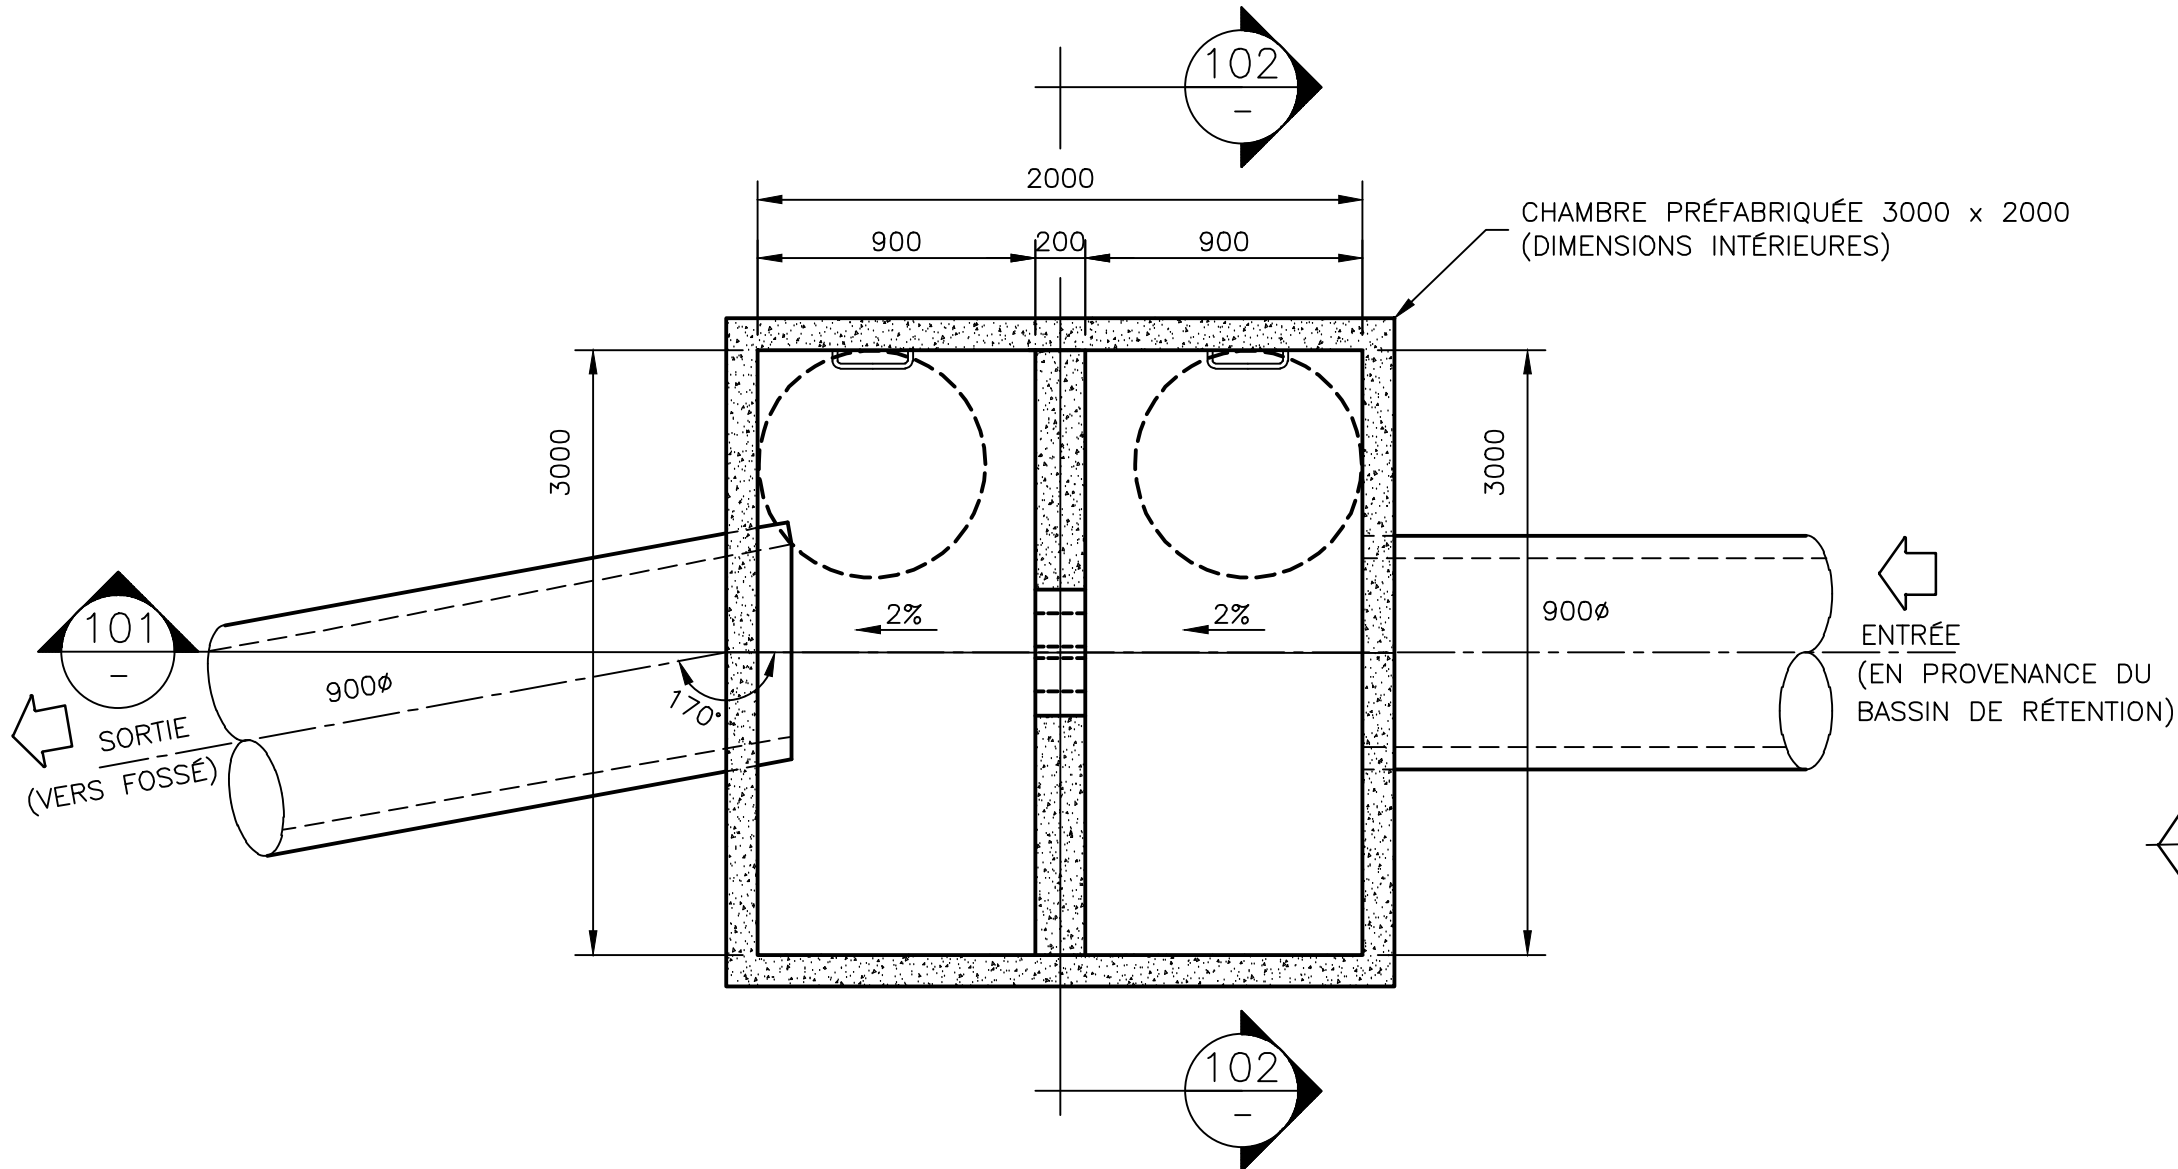

VUE EN PLAN
CHAMBRE DE CONTRÔLE
1:30

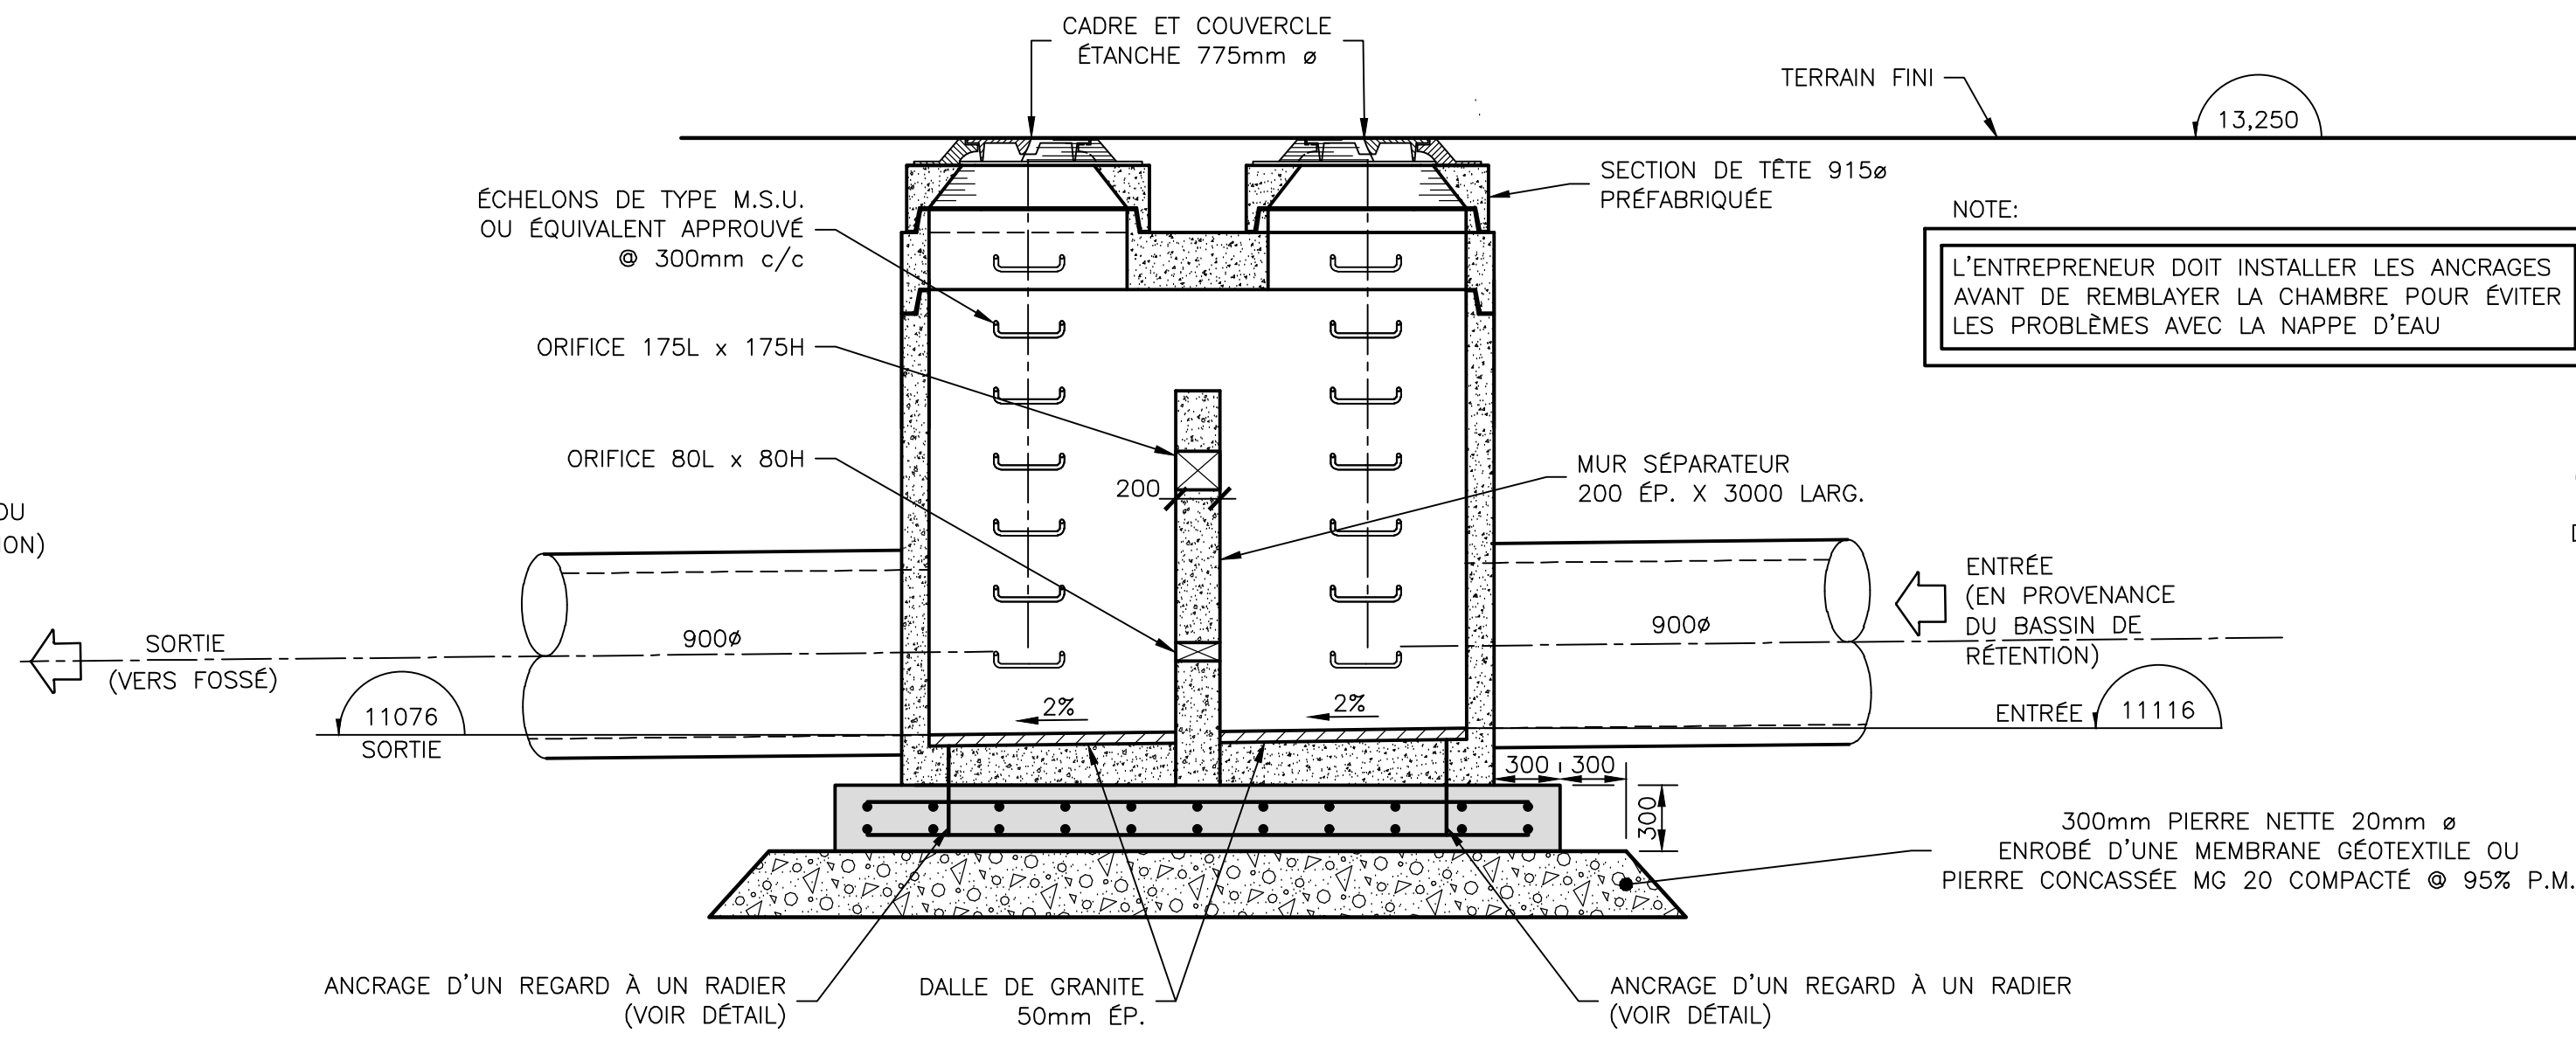


COUPE 101
1:30

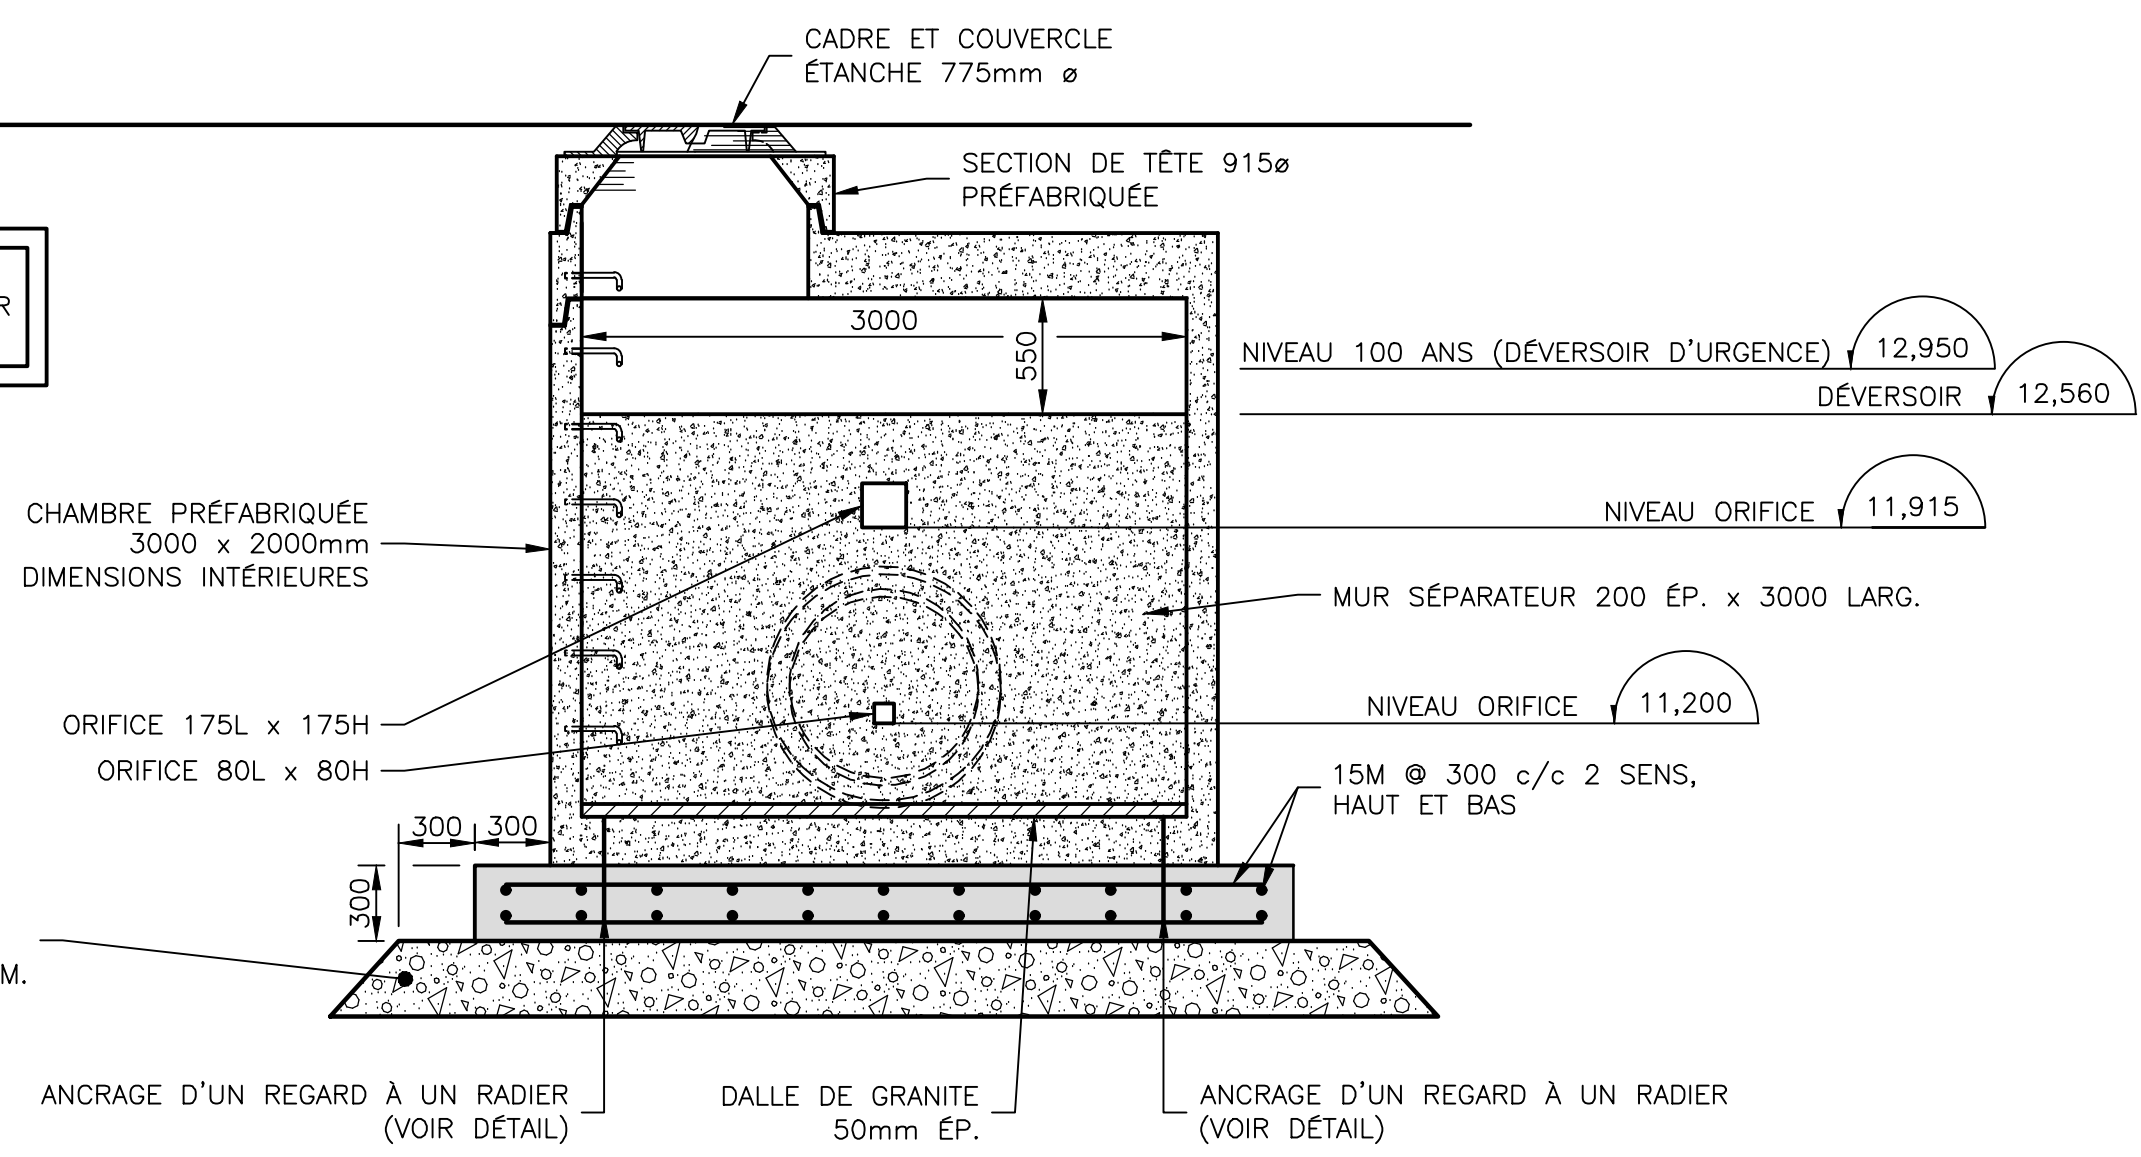


COUPE 102
1:30

DÉTAIL DE CHAMBRE DE CONTRÔLE ROUTE 132
1:30

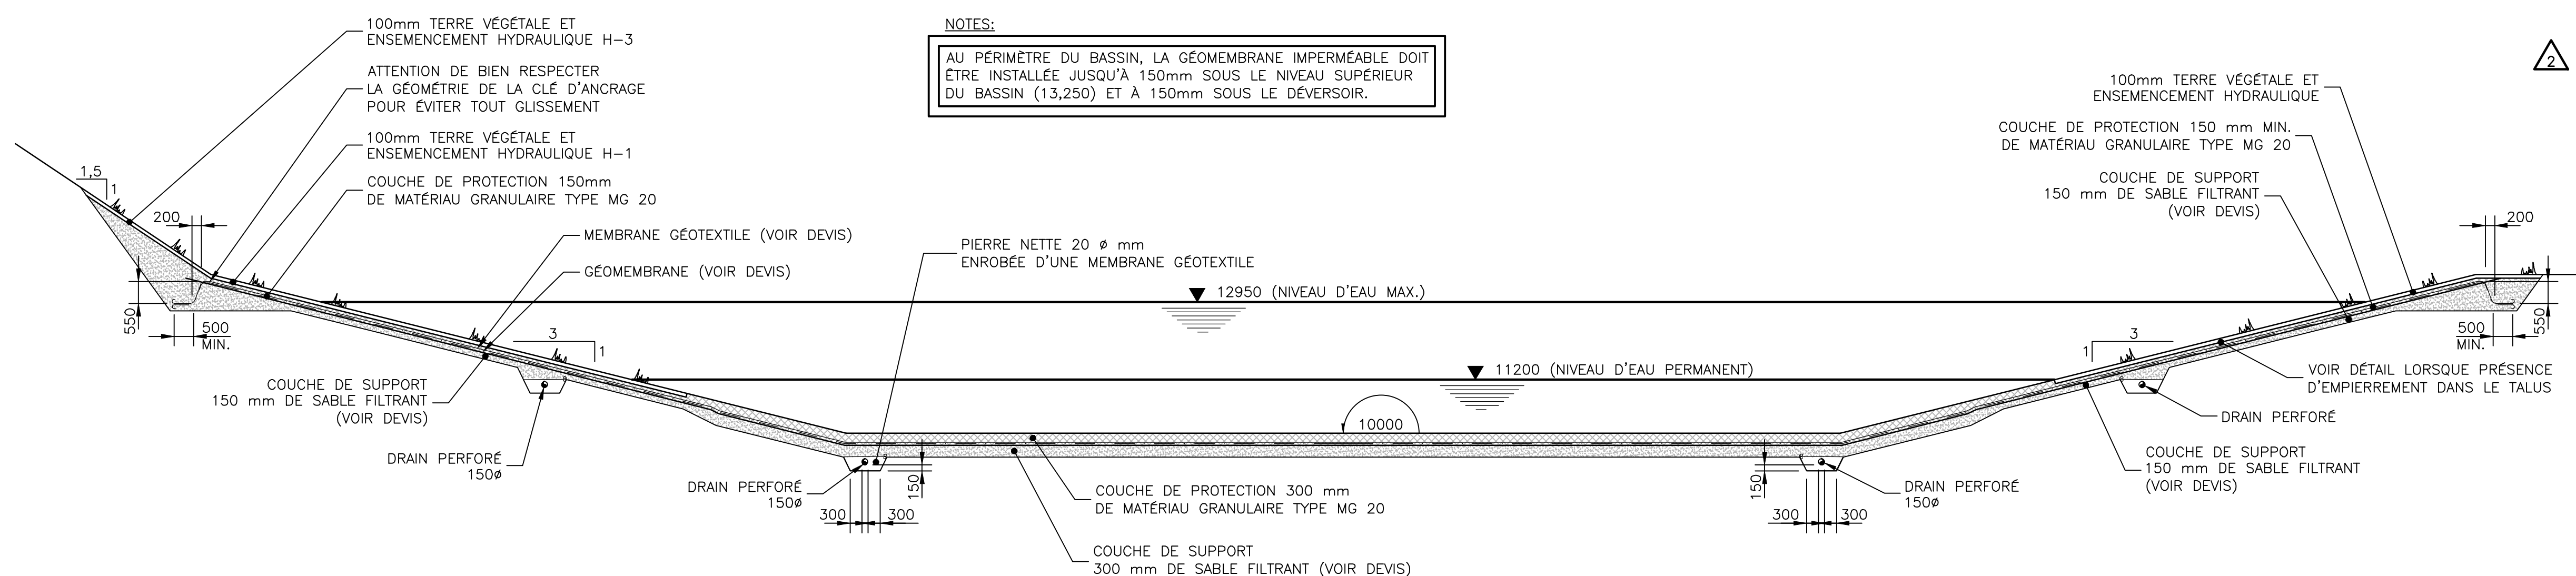

COUPE TYPE DU BASSIN AVEC GÉOMEMBRANE (ROUTE 132)
1:100

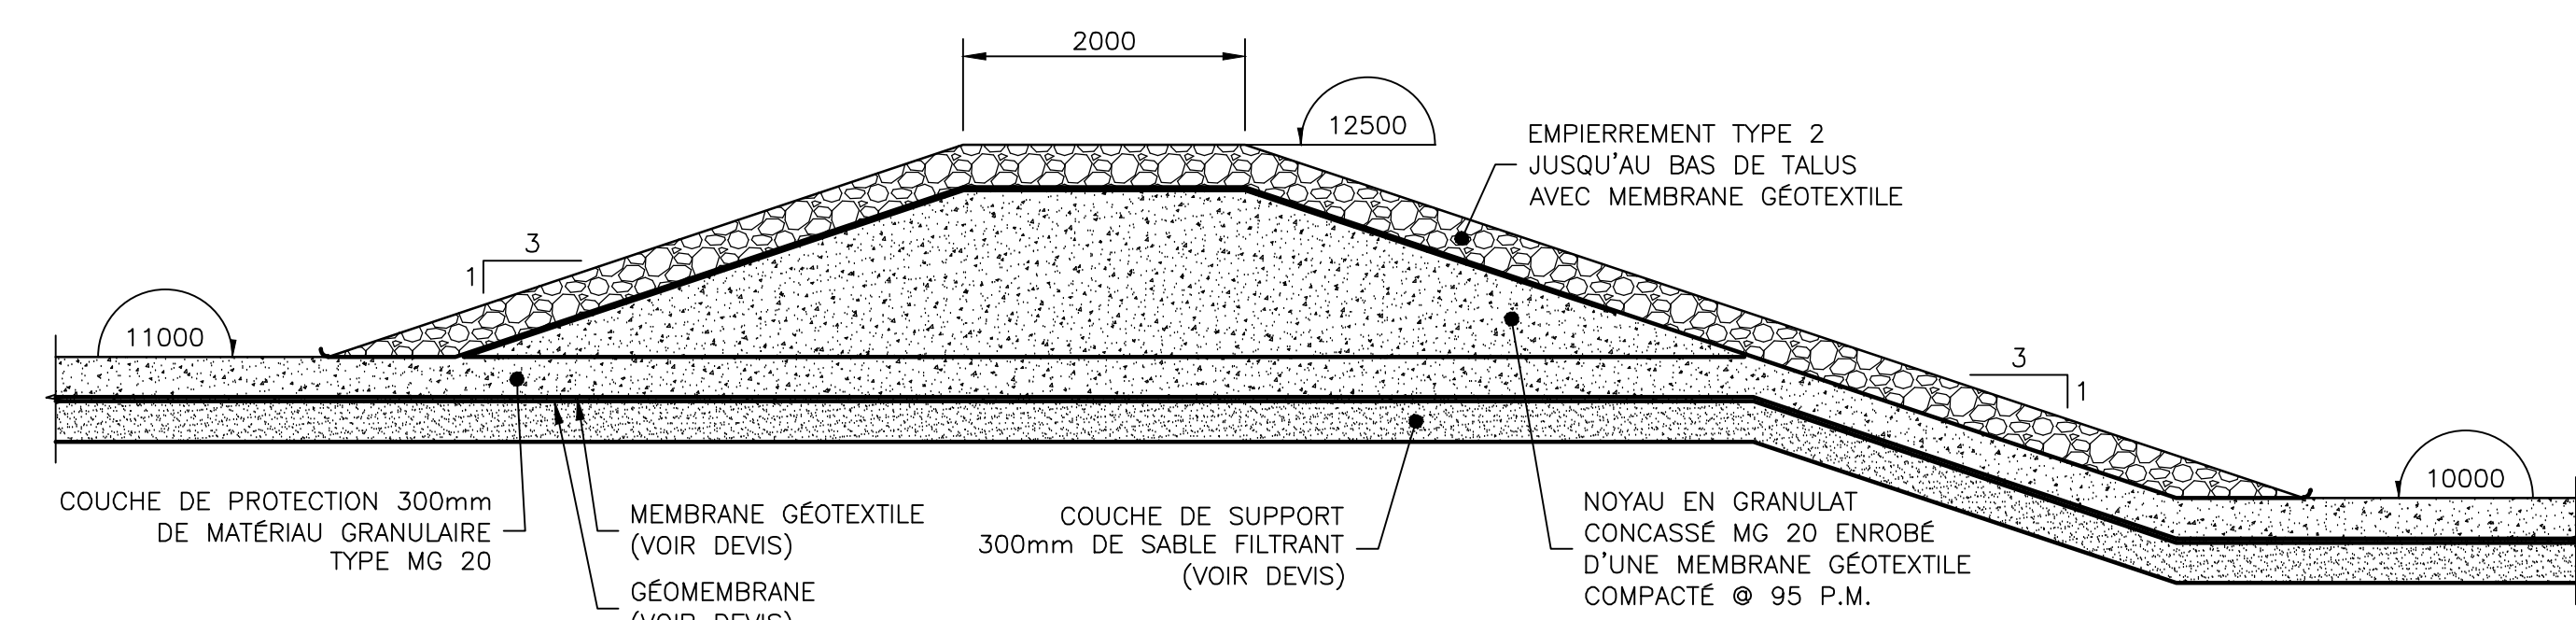

COUPE DE LA DIGUE DU BASSIN DE PRÉTRAITEMENT (ROUTE 132)
ECH.: 1:50

4	A.P.G. M.C.	ÉMS POUR CONSTRUCTION
2022/07/12		
3	A.P.G. M.C.	RÉCMIS POUR DEMANDE D'AUTORISATION
2022/06/16		
2	A.P.G. M.C.	ADDENDA #1
2022/04/08		
1	A.P.G. M.C.	ÉMS POUR APPEL D'OFFRES
2022/03/23		
0	A.P.G. M.C.	ÉMS POUR DEMANDE D'AUTORISATION
2022/03/11		
B	A.P.G. M.C.	PLANS 90%
2022/03/07		
A	D.C. M.C.	PLANS 50%
2021/08/05		
REV. TECH. ING.		DESCRIPTION
DATE D'UNION		RÉVISIONS ET ÉMISSIONS
SCAUX		



167-10, rue de la Reine, Gaspé (Québec) G4X 2W6
Téléphone: 418 368-8151 Télécopieur: 418 368-8951

CLIENT





PROJET
LIEN ROUTIER ENTRE LE PARC INDUSTRIEL DES AUGUSTINES ET LE PORT DE SANDY-BEACH

TITRE
VOIRIE

DÉTAILS DE CHAMBRES DE CONTRÔLE ET COUPES TYPES DE BASSINS ROUTES 198 ET 132



dote	préparé	dessiné	vérifié
JUILLET 2022	A. FRANCOEUR	A. P. GERMAN	M. CHRÉTIEN
échelle	projet consultant	projet client	
INDIQUÉE	43360TT		
dessin numéro		révision	
A0-43360TT-V-0015		4	

△

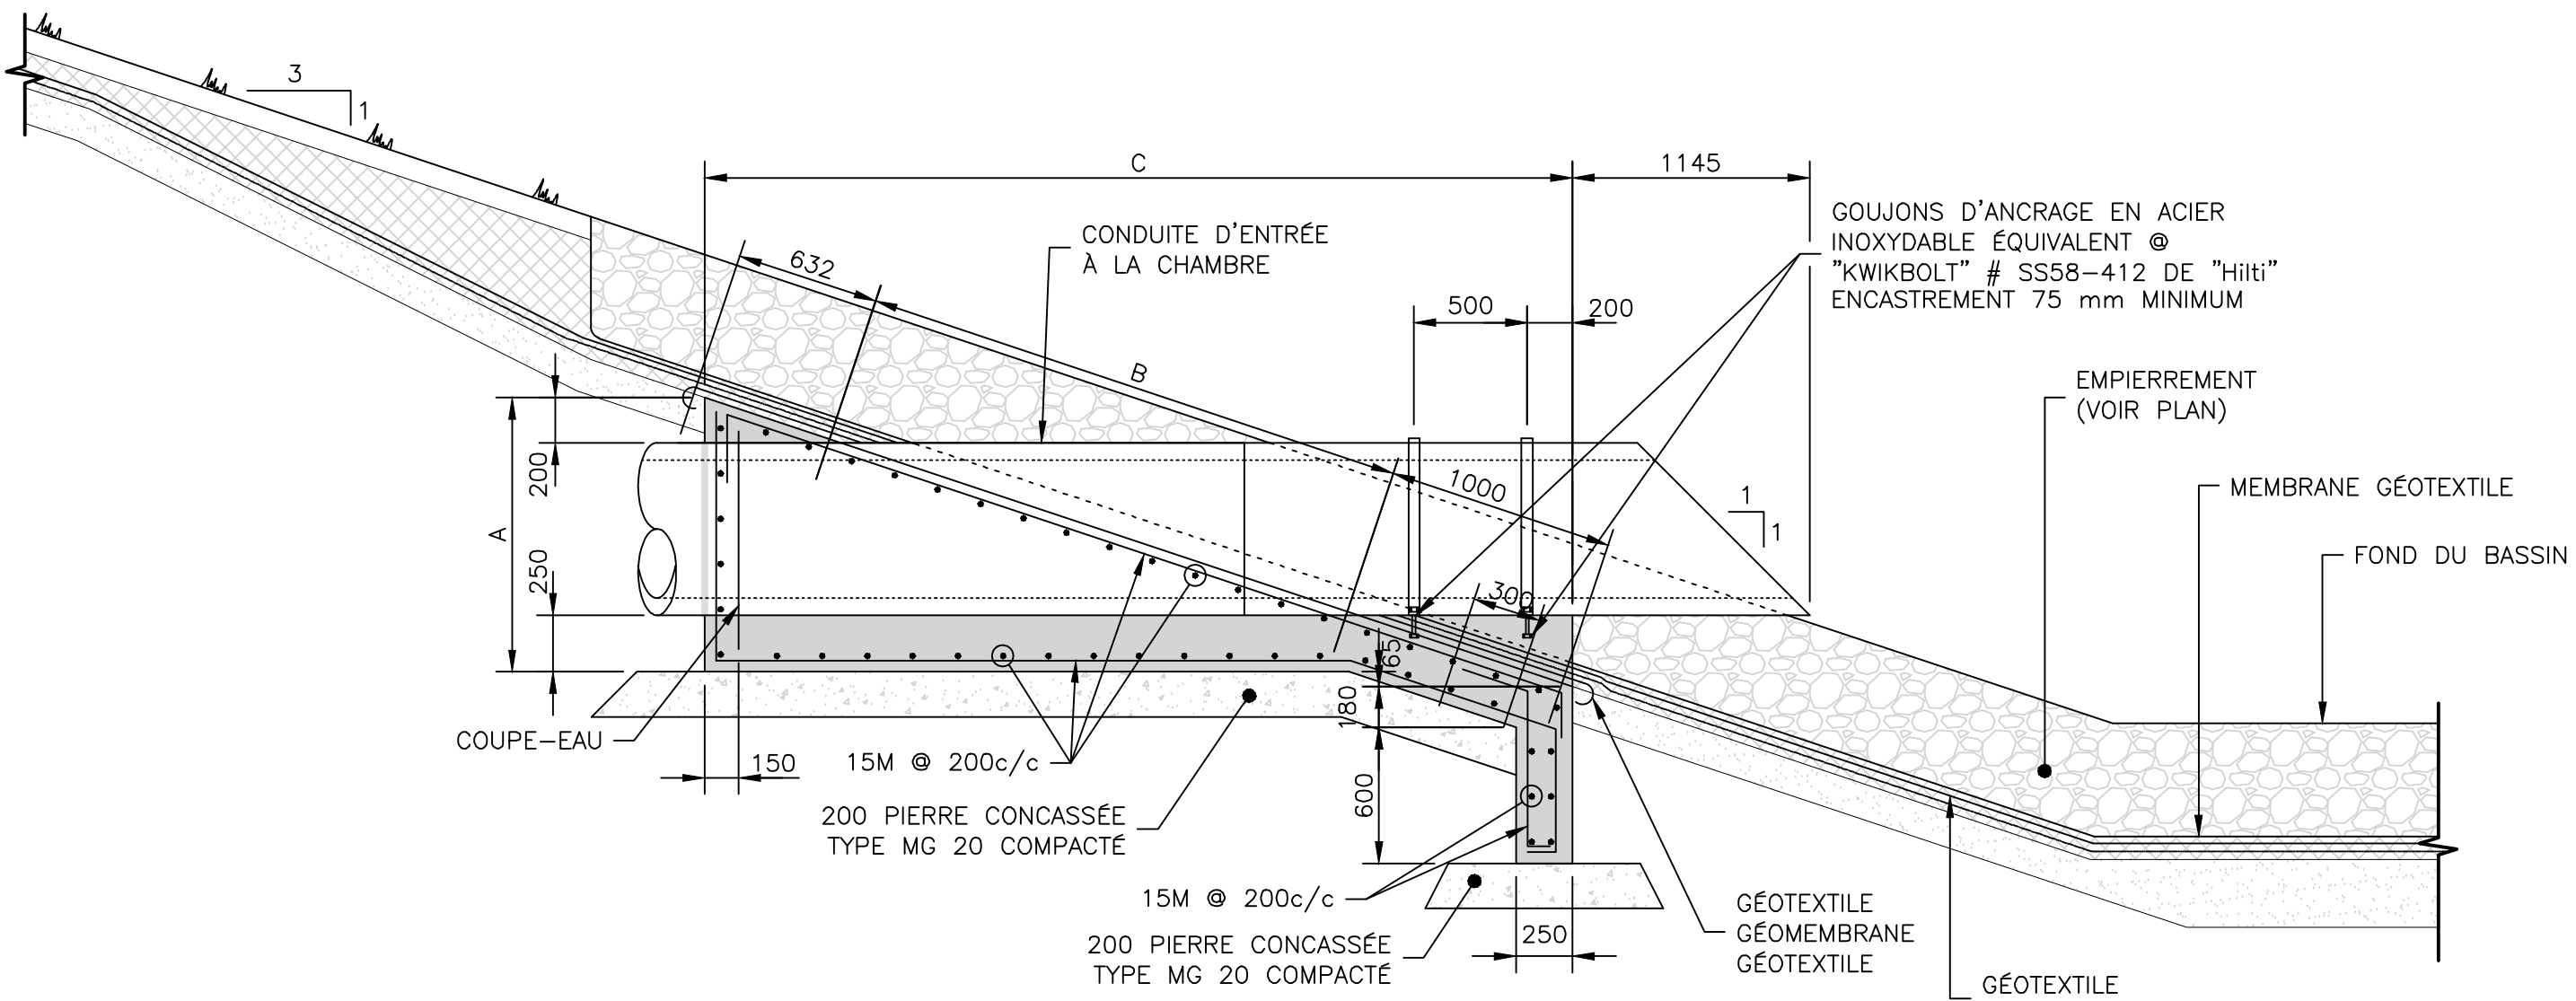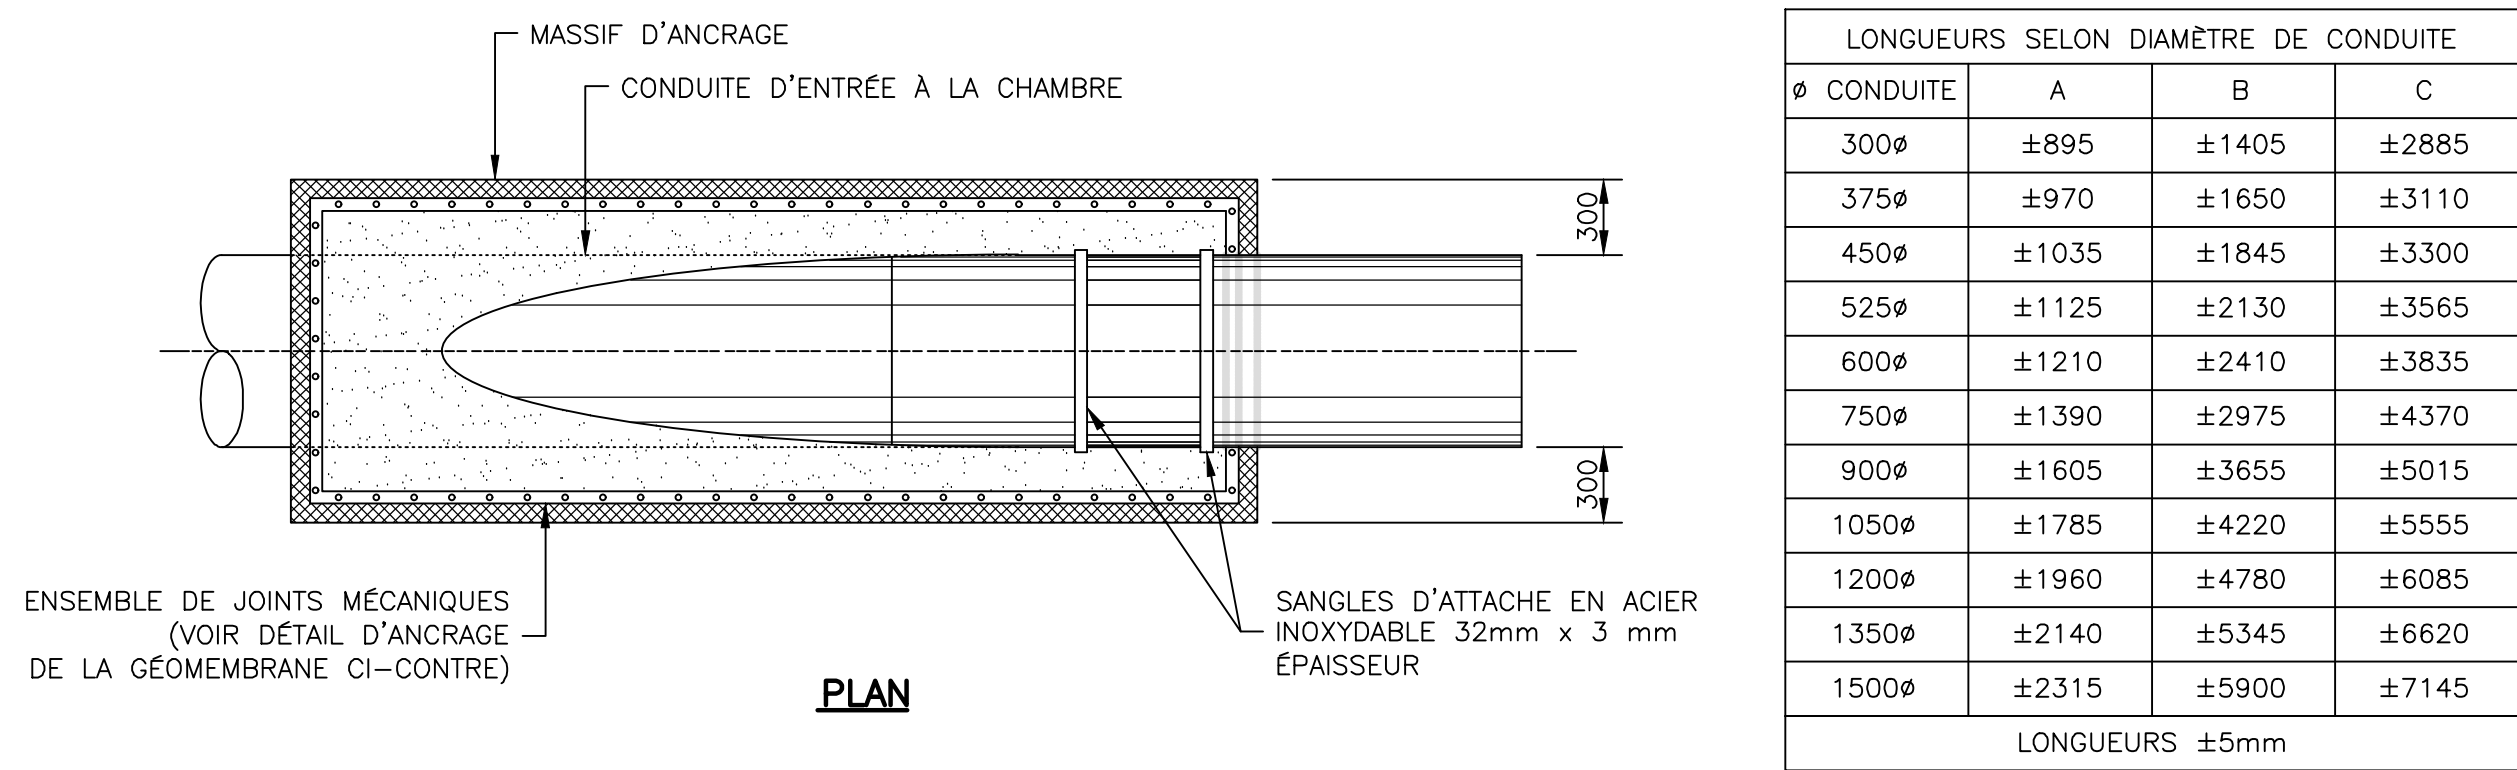


NOTES: - LES DEUX PREMIERS JOINTS DES CONDUITES DE BÉTON DOIVENT ÊTRE ANCRÉS À L'AIDE D'UN SYSTÈME PRÉFABRIQUÉ EN ACIER GALVANISÉ.
- ACIER 15ø 200mm c/c DANS LES 2 DIRECTIONS.
- LA DALLE DOIT ÊTRE MONOLITHIQUE (SANS JOINTS) FINIE LISSE ET UNIFORME SANS AUCUNE ASPÉRIÉTÉ.
- TOUTE L'ARMATURE DOIT ÊTRE RECOUVERTE D'UNE ÉPAISSEUR MINIMUM DE 50mm DE BÉTON.
- BÉTON DE RÉSISTANCE 25MPa À 28 JOURS, 5 À 8% D'AIR ENTRAÎNÉ, AFFAISSEMENT 80 ±20mm.


COUPE
DÉTAIL DE CONDUITES D'ENTRÉE À LA CHAMBRE
1:30

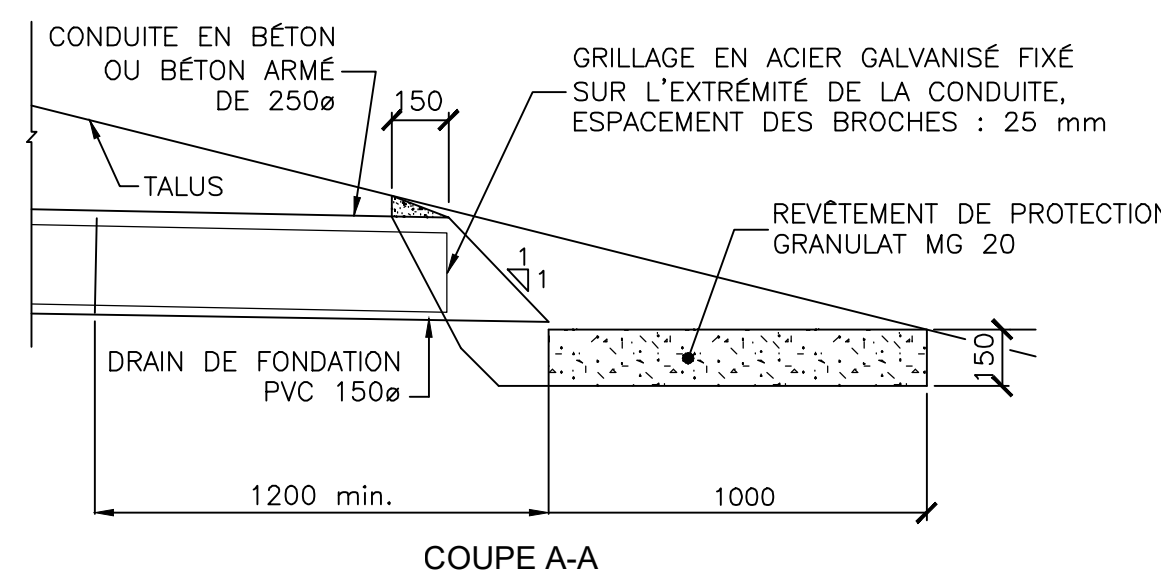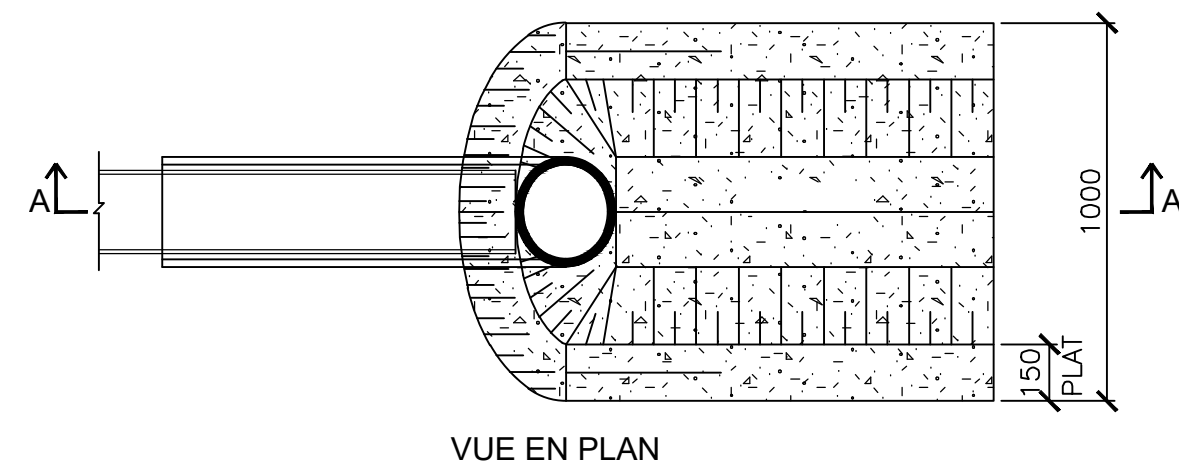

DÉTAIL — SORTIE D'UN DRAIN
ÉCHELLE: AUCUNE

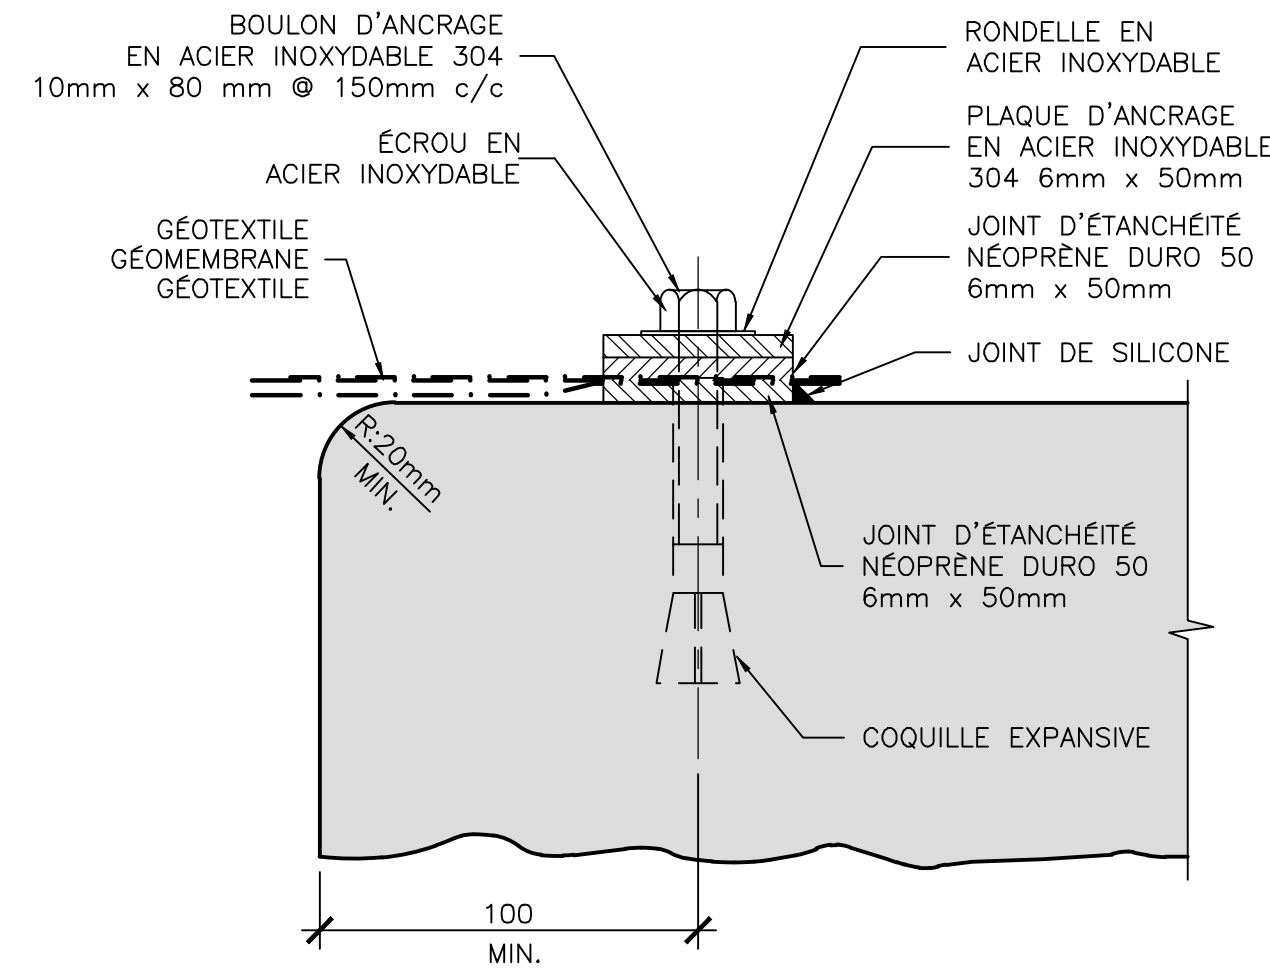


DÉTAIL TYPE D'ANCRAGE DE LA GÉOMÉMBRANE
1:2

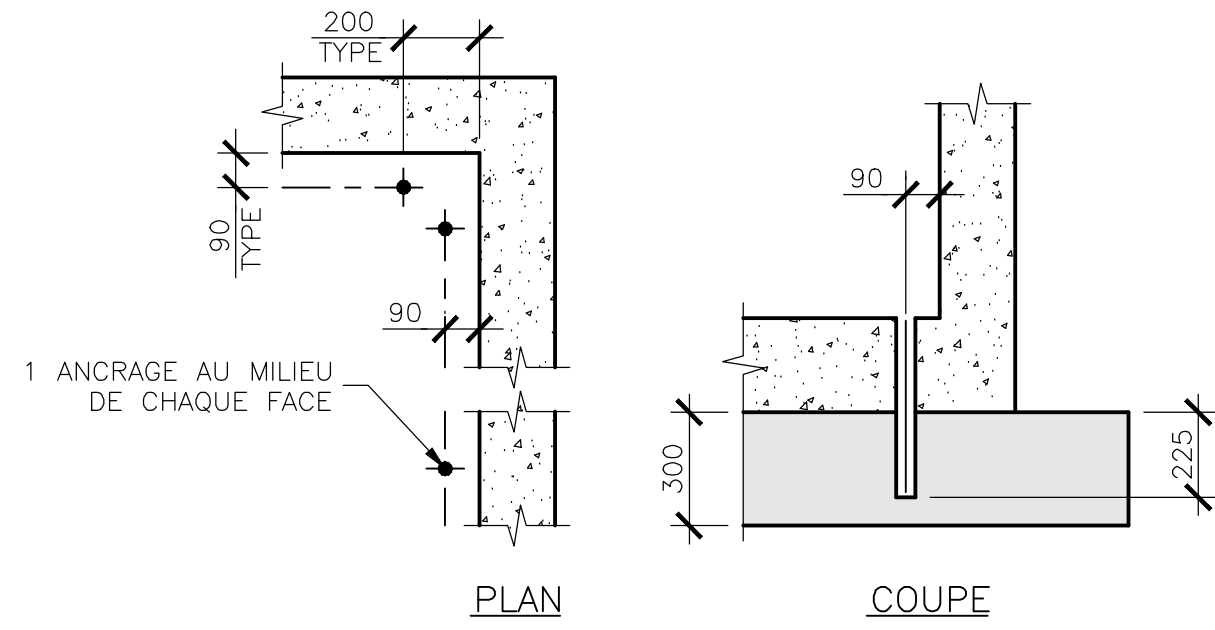

NOTES:
1) BIEN NETTOYER LA SURFACE DU RADIER AVANT DE DÉPOSER LE REGARD PRÉFABRIQUÉ.
2) ANCRER LE REGARD AU RADIER AVEC 12-20M (2 PAR COIN ET UN AU MILIEU DE CHAQUE FACE). FORER UN TROU DE 22mmø, INJECTER DE HIT-ICE/HIT-HY 200 DE HILT, PLONGER LA BARRE ET COUPER LA LONGUEUR EXCÉDENTAIRE.
3) L'ENTREPRENEUR DOIT INSTALLER LES ANCRAGES **AVANT DE REMBLAYER** LA CHAMBRE POUR ÉVITER LES PROBLÈMES AVEC LA NAPPE D'EAU.

DÉTAIL D'ANCRAGE D'UN REGARD À UN RADIER
1:20


△

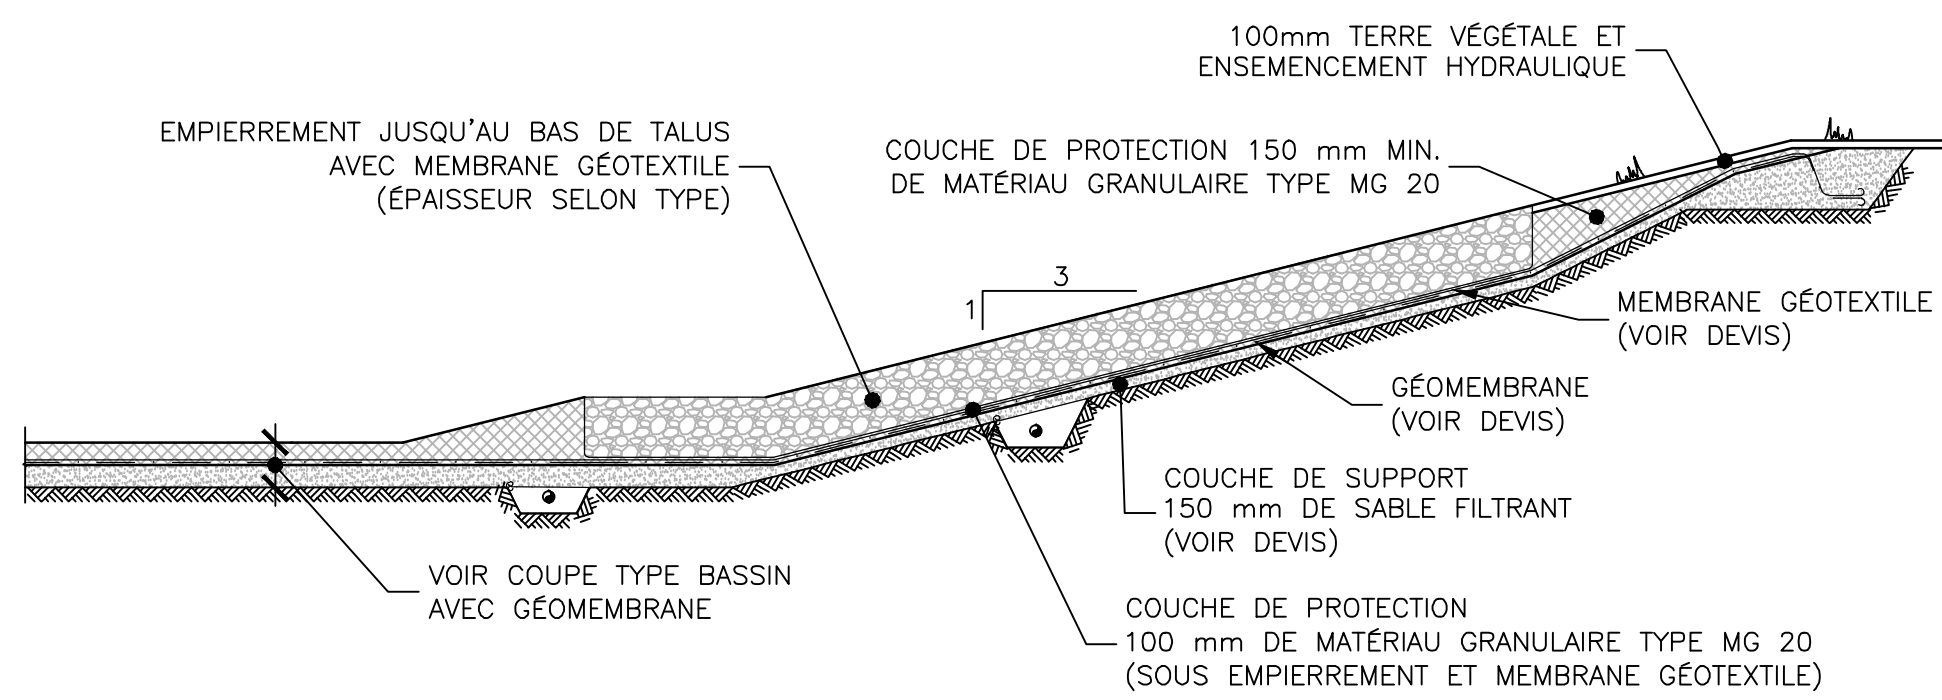

COUPE TYPE — EMPIERREMENT POUR BASSIN AVEC GÉOMÉMBRANE
1:100


NOTES:

- GALVANISÉ APRÈS ASSEMBLAGE.
- PRÉVOIR 2 BUTOIRS EN ACIER GALVANISÉ POUR RETENIR LA BARRIÈRE EN POSITION OUVERTE AVEC CHAÎNE DE RETENU. POTEAU D'UNE HAUTEUR DE 1400mm X 60,3mm Ø ÉPAISSEUR DE 3,91mm COULÉ DANS DES BASES DE BÉTON.

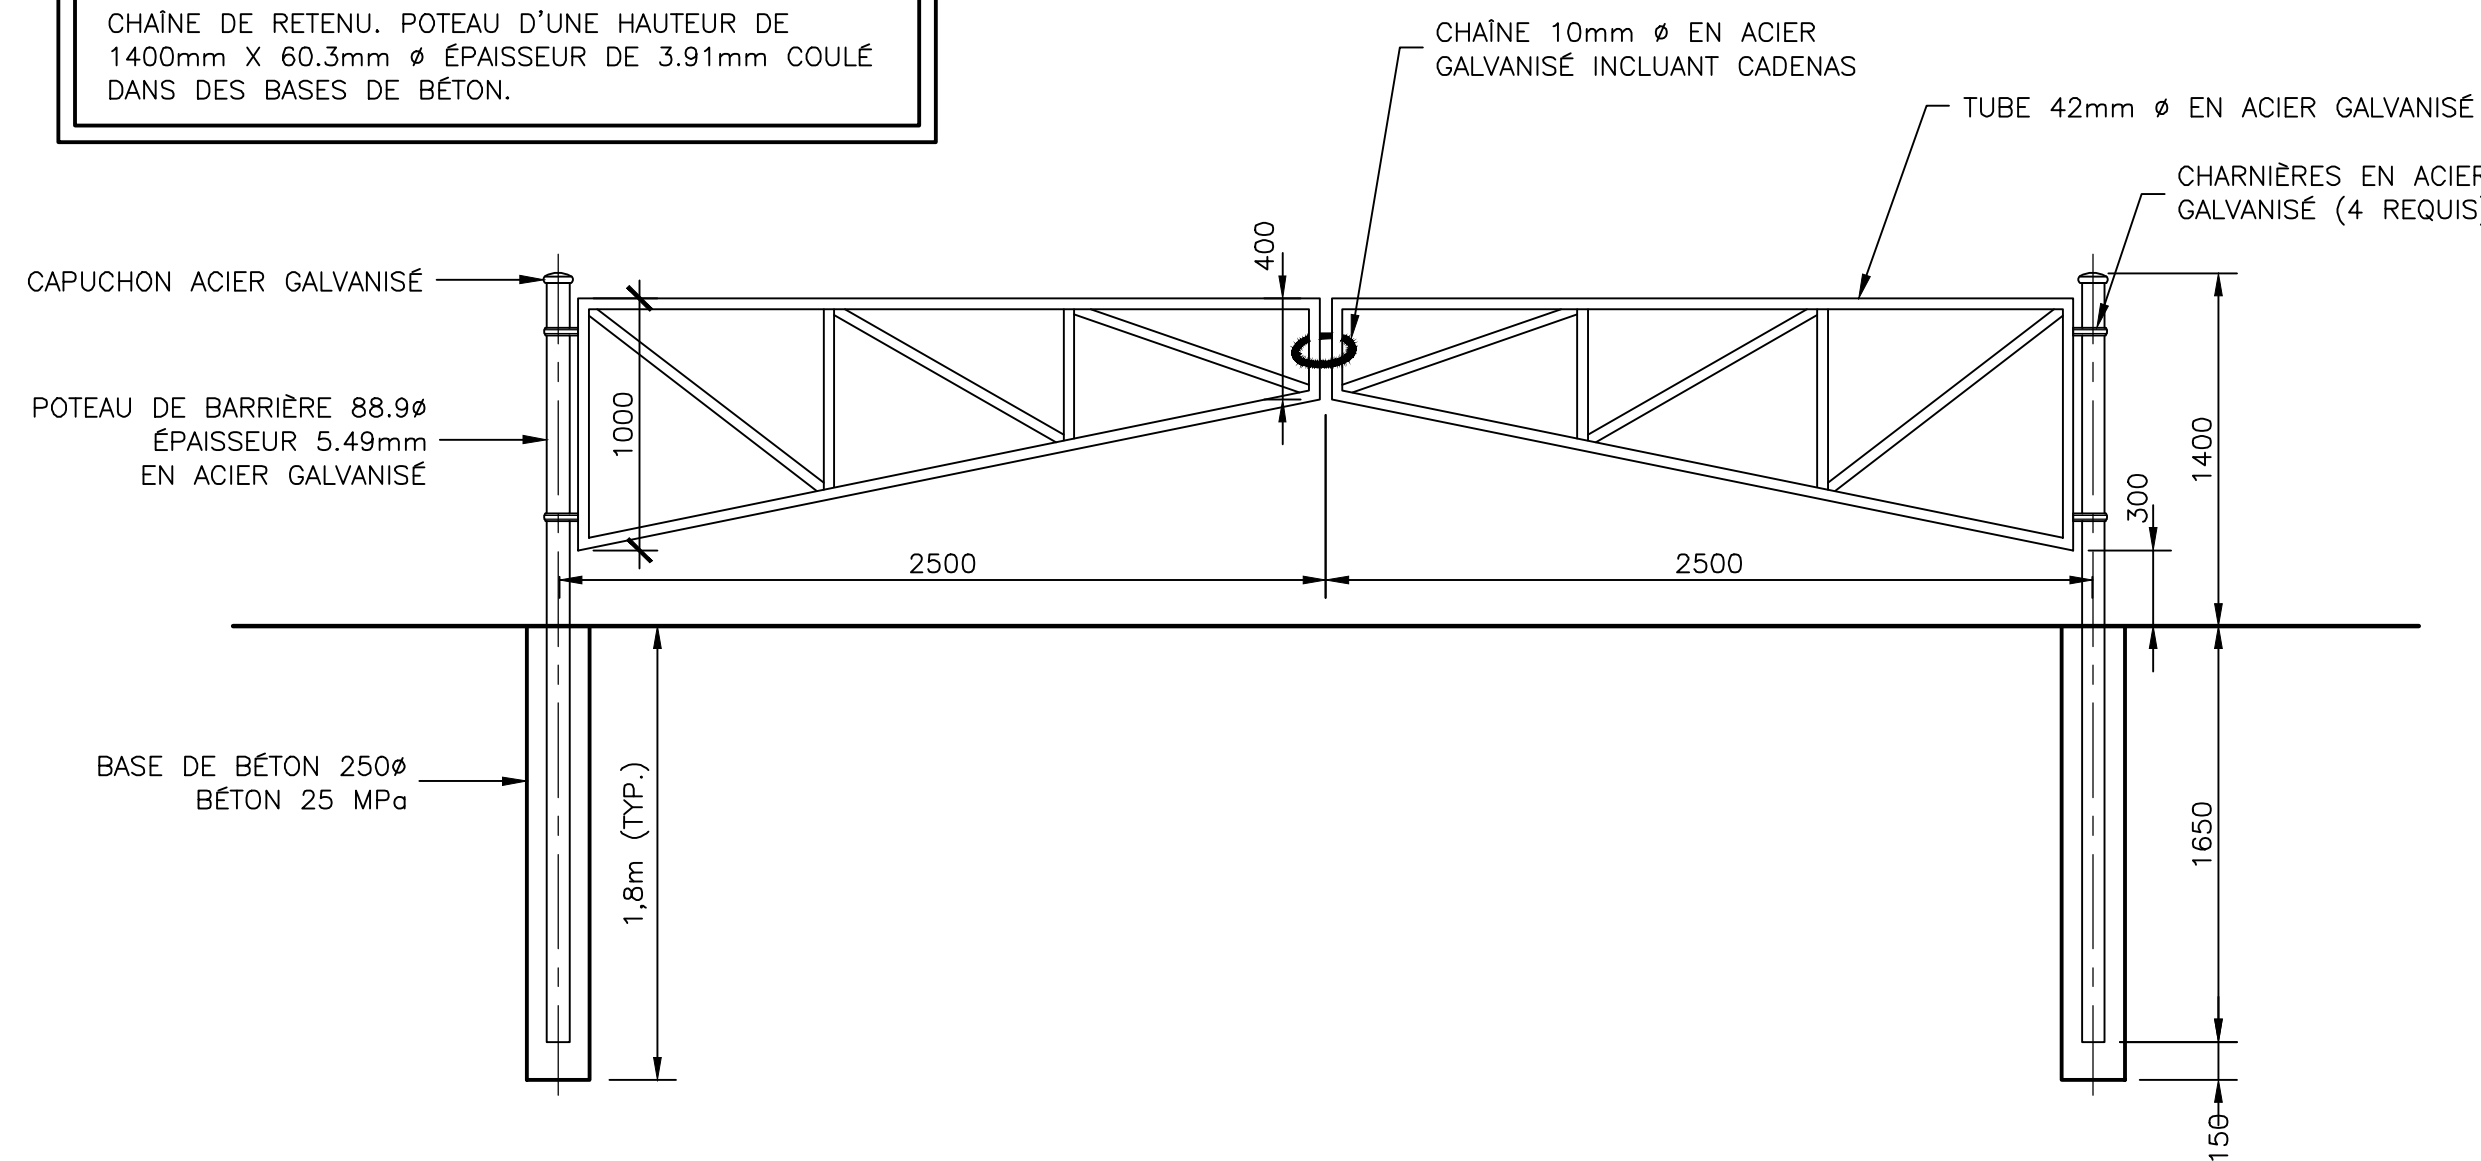


DÉTAIL TYPE DE BARRIÈRE DOUBLE TRIANGULAIRE
1:30

△

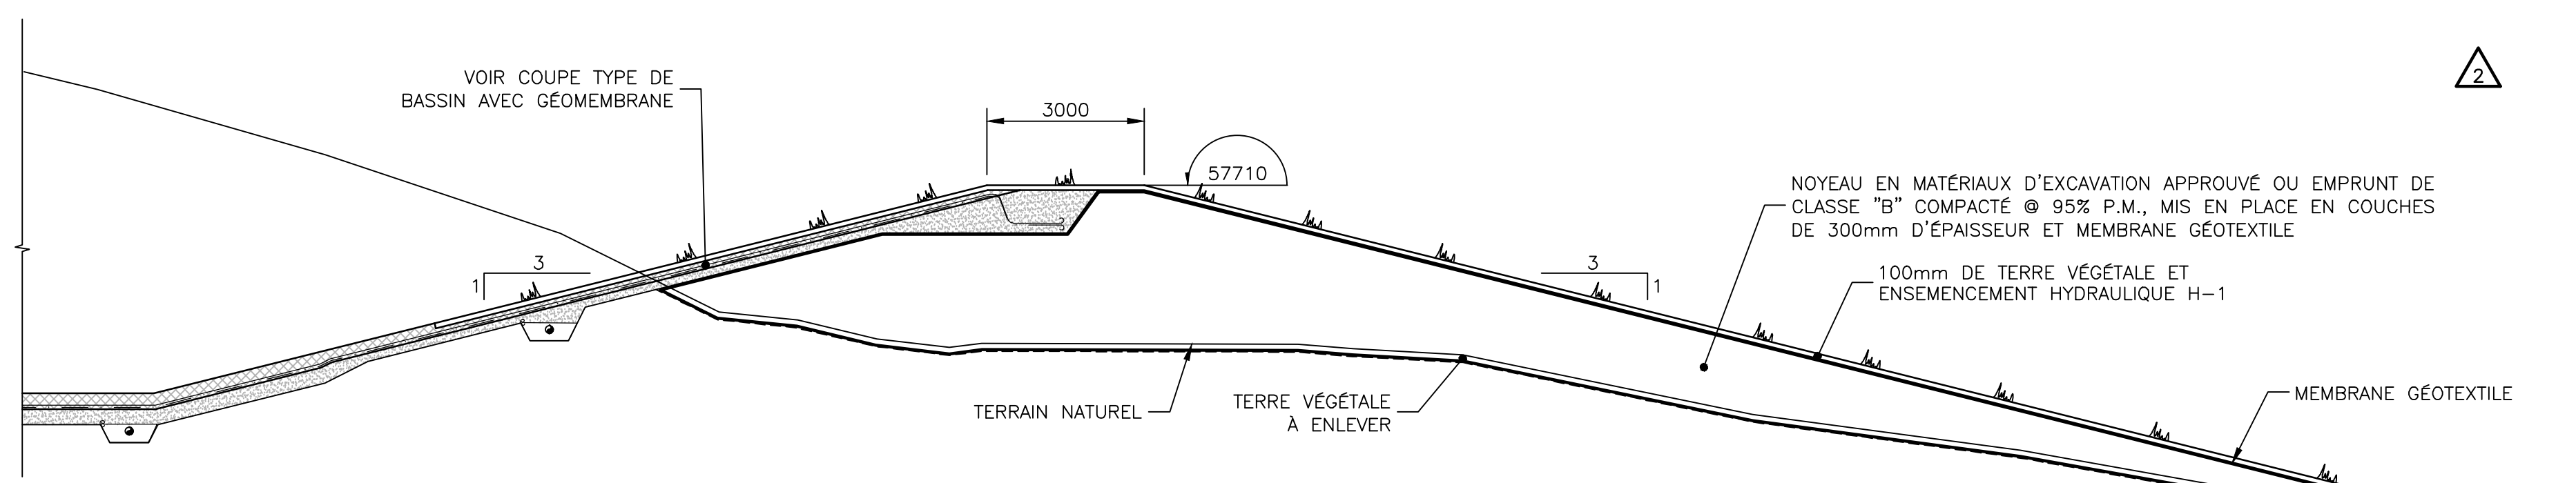


COUPE TYPE DE DIGUE EXTÉRIEURE (ROUTE 198)
1:100

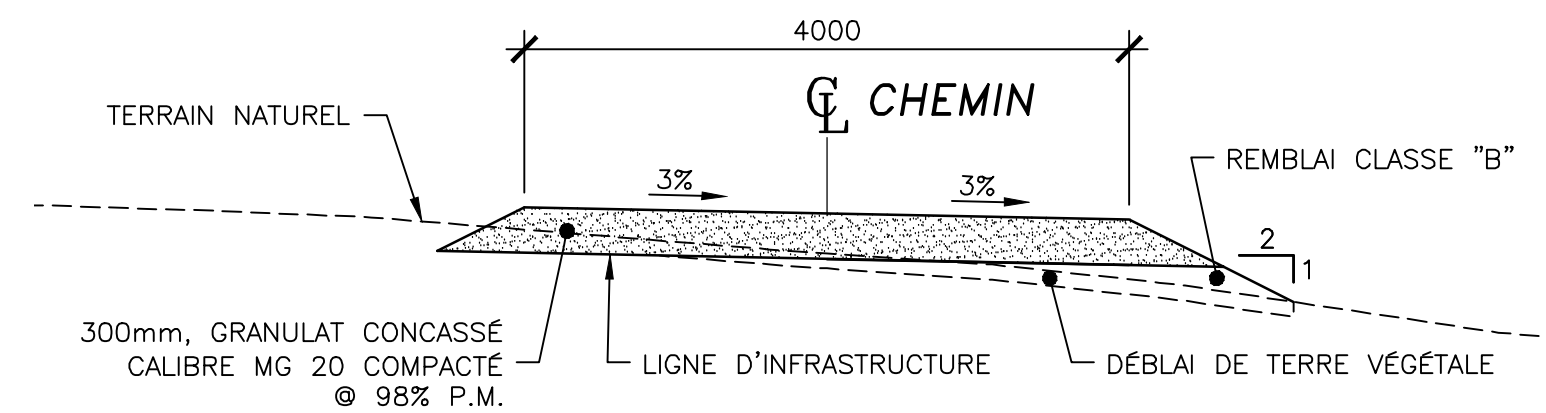

COUPE TYPE — CHEMIN D'ACCÈS AU BASSIN
1:50

3	A.P.G.	M.C.	ÉMS POUR CONSTRUCTION
2022/07/12			
2	A.P.G.	M.C.	ADDENDA #1
2022/04/08			
1	A.P.G.	M.C.	ÉMS POUR APPEL D'OFFRES
2022/03/23			
0	A.P.G.	M.C.	ÉMS POUR DEMANDE D'AUTORISATION
2022/03/11			
B	A.P.G.	M.C.	PLANS 90%
2022/03/07			
A	D.C.	M.C.	PLANS 50%
2021/08/05			
REV. TECH. ING.			DESCRIPTION
DATE D'UNION			RÉVISIONS ET ÉMISSIONS

SCEAUX

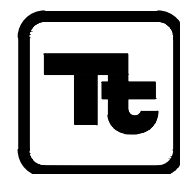

TETRA TECH
167-10, rue de la Reine, Gaspé (Québec) G4X 2W6
Téléphone: 418 368-8151 Télécopieur: 418 368-6951


CLIENT



PROJET
LIEN ROUTIER ENTRE LE PARC INDUSTRIEL DES AUGUSTINES ET LE PORT DE SANDY-BEACH


TITRE
VOIRIE
COUPES TYPES ET DÉTAILS
BASSINS ROUTES 198 ET 132

date	préparé	dessiné	vérifié
JUILLET 2022	A. FRANCOEUR	A. P. GERMAIN	M. CHRÉTIEN
échelle	projet consultant	projet client	
INDIQUÉE	43360TT		
	dessin numéro		révision
	A0-43360TT-V-0016		3

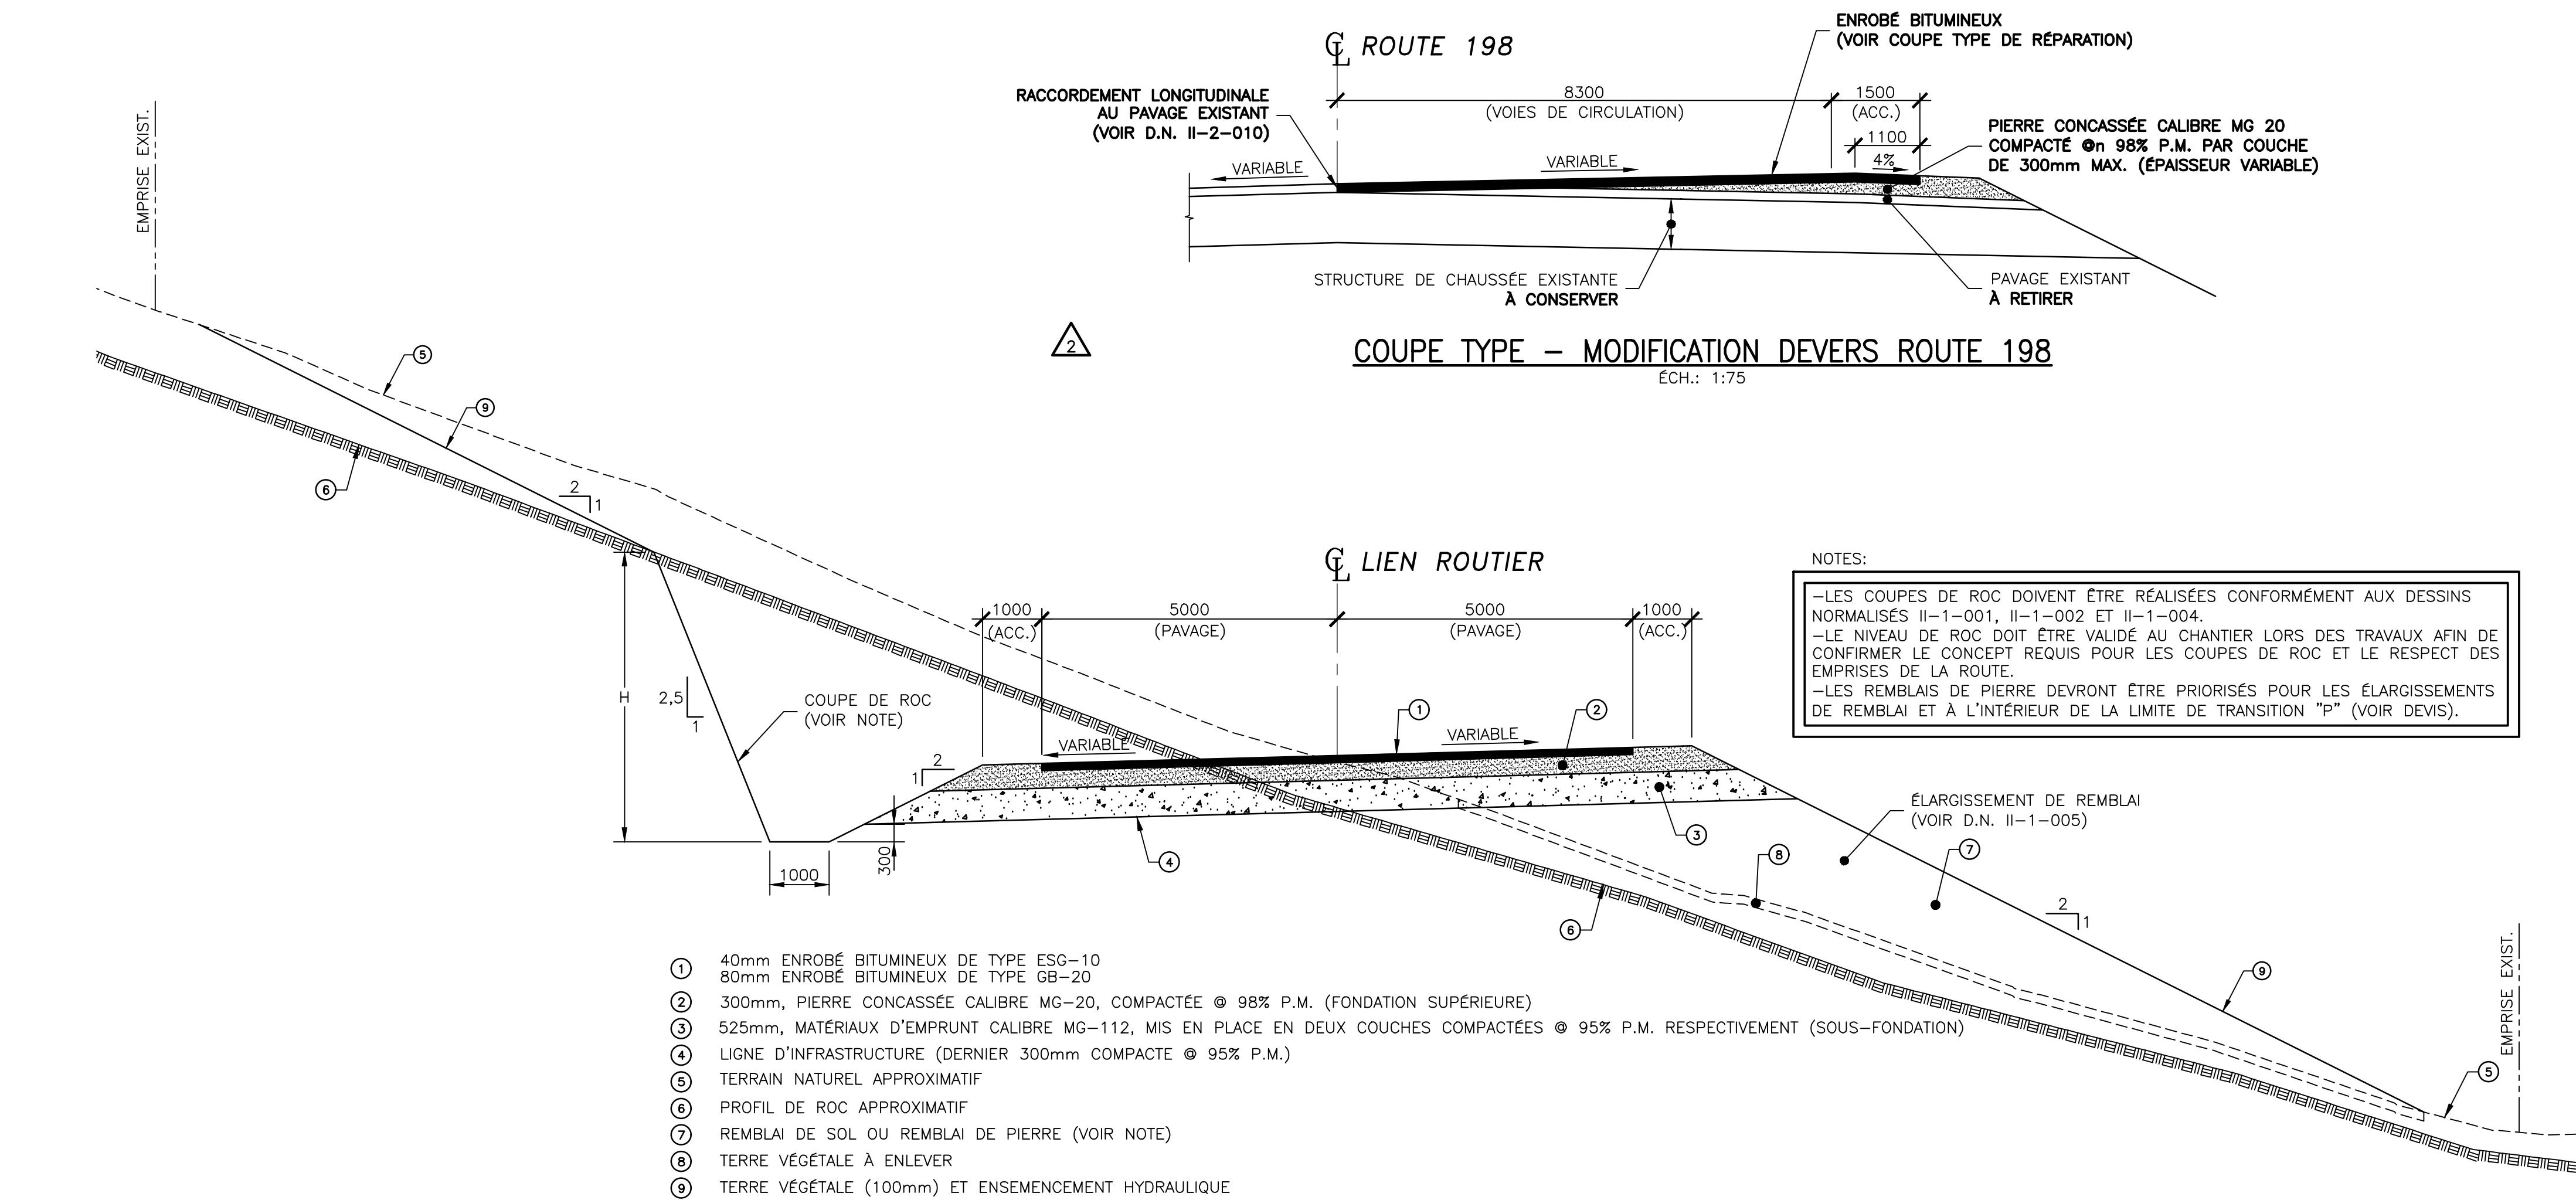


COUPE TYPE DE CHAUSSEE – LIEN ROUTIER

1:75

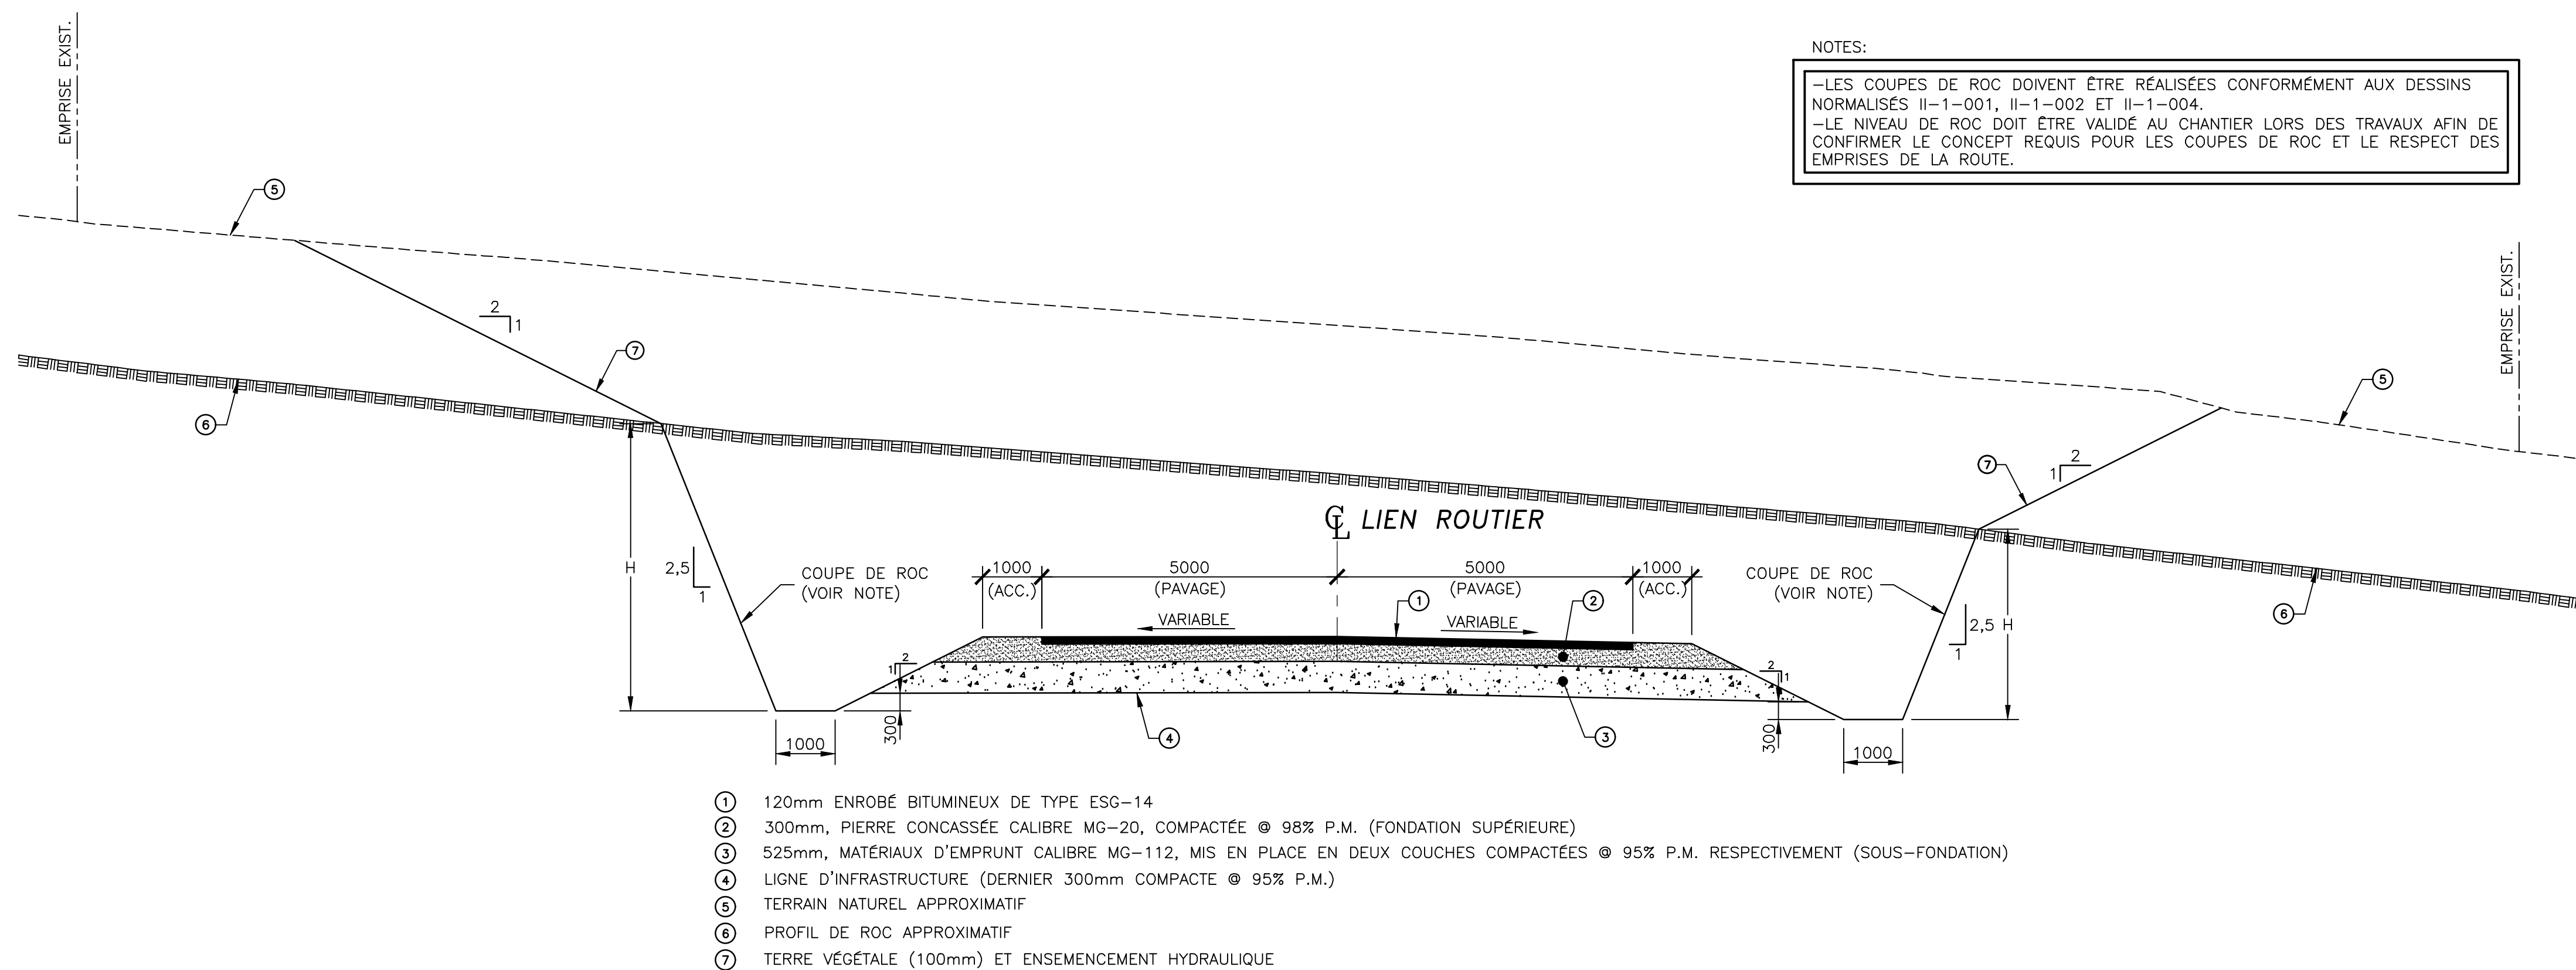


COUPE TYPE DE CHAUSSEE – LIEN ROUTIER (SECTEUR EN DÉBLAI)

1:75

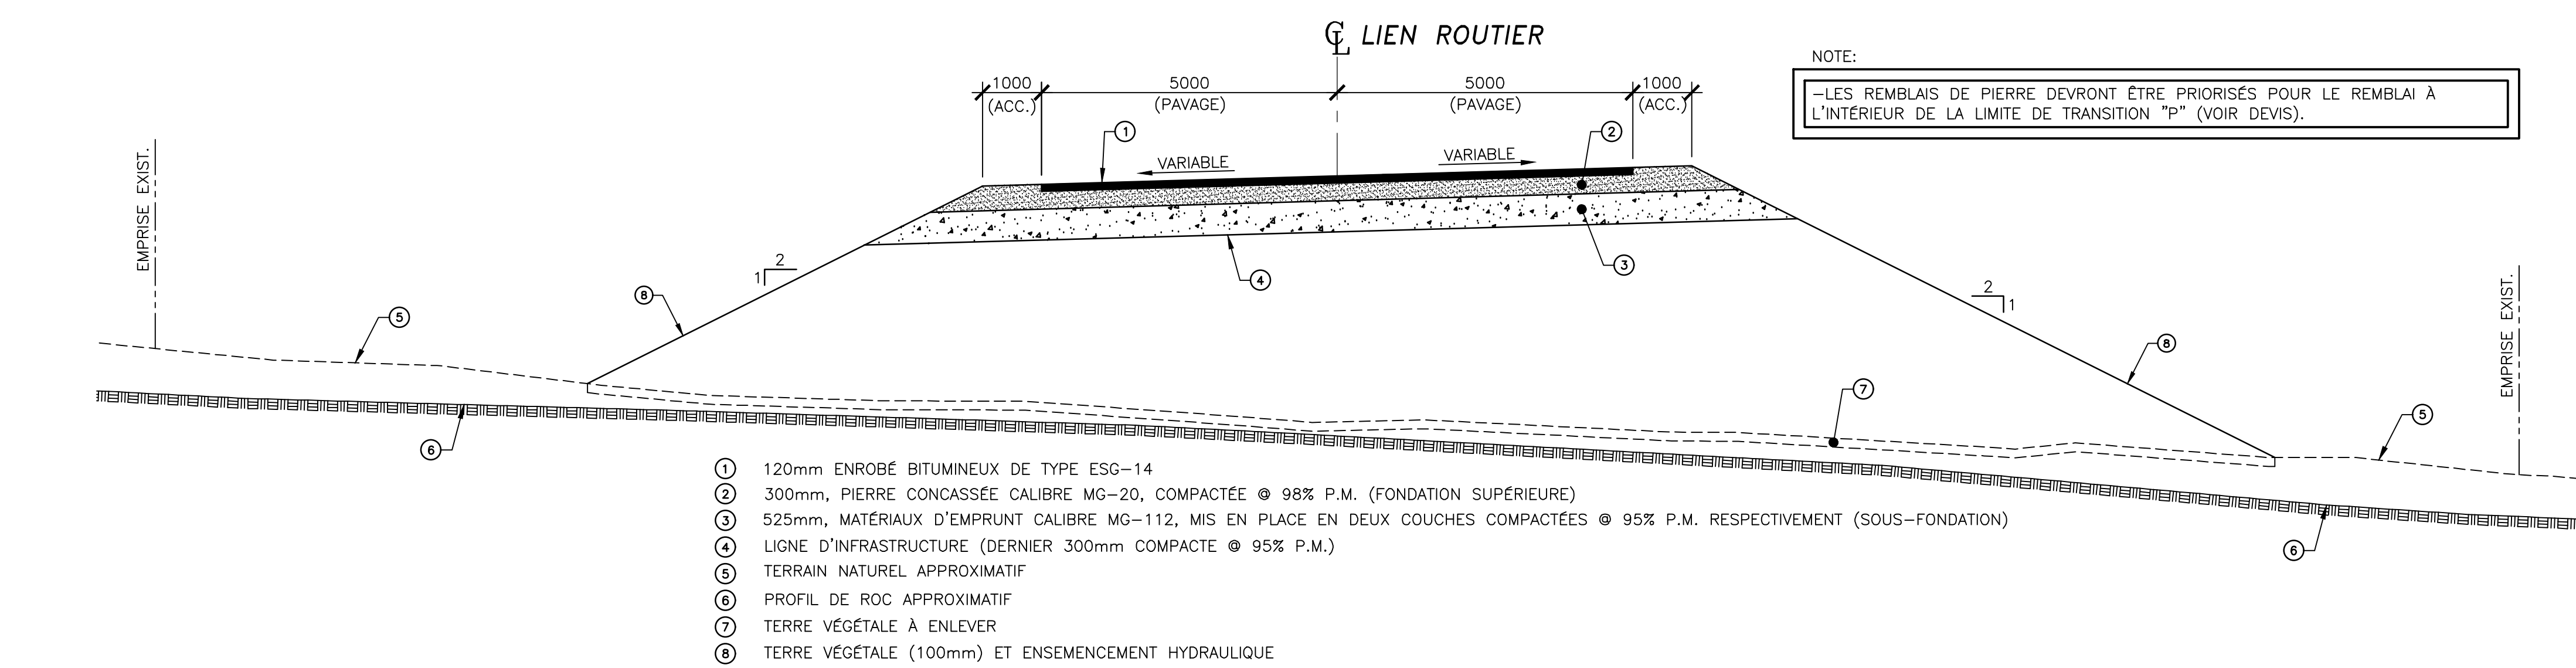

COUPE TYPE DE CHAUSSEE – LIEN ROUTIER (SECTEUR EN REMBLAI)

1:75

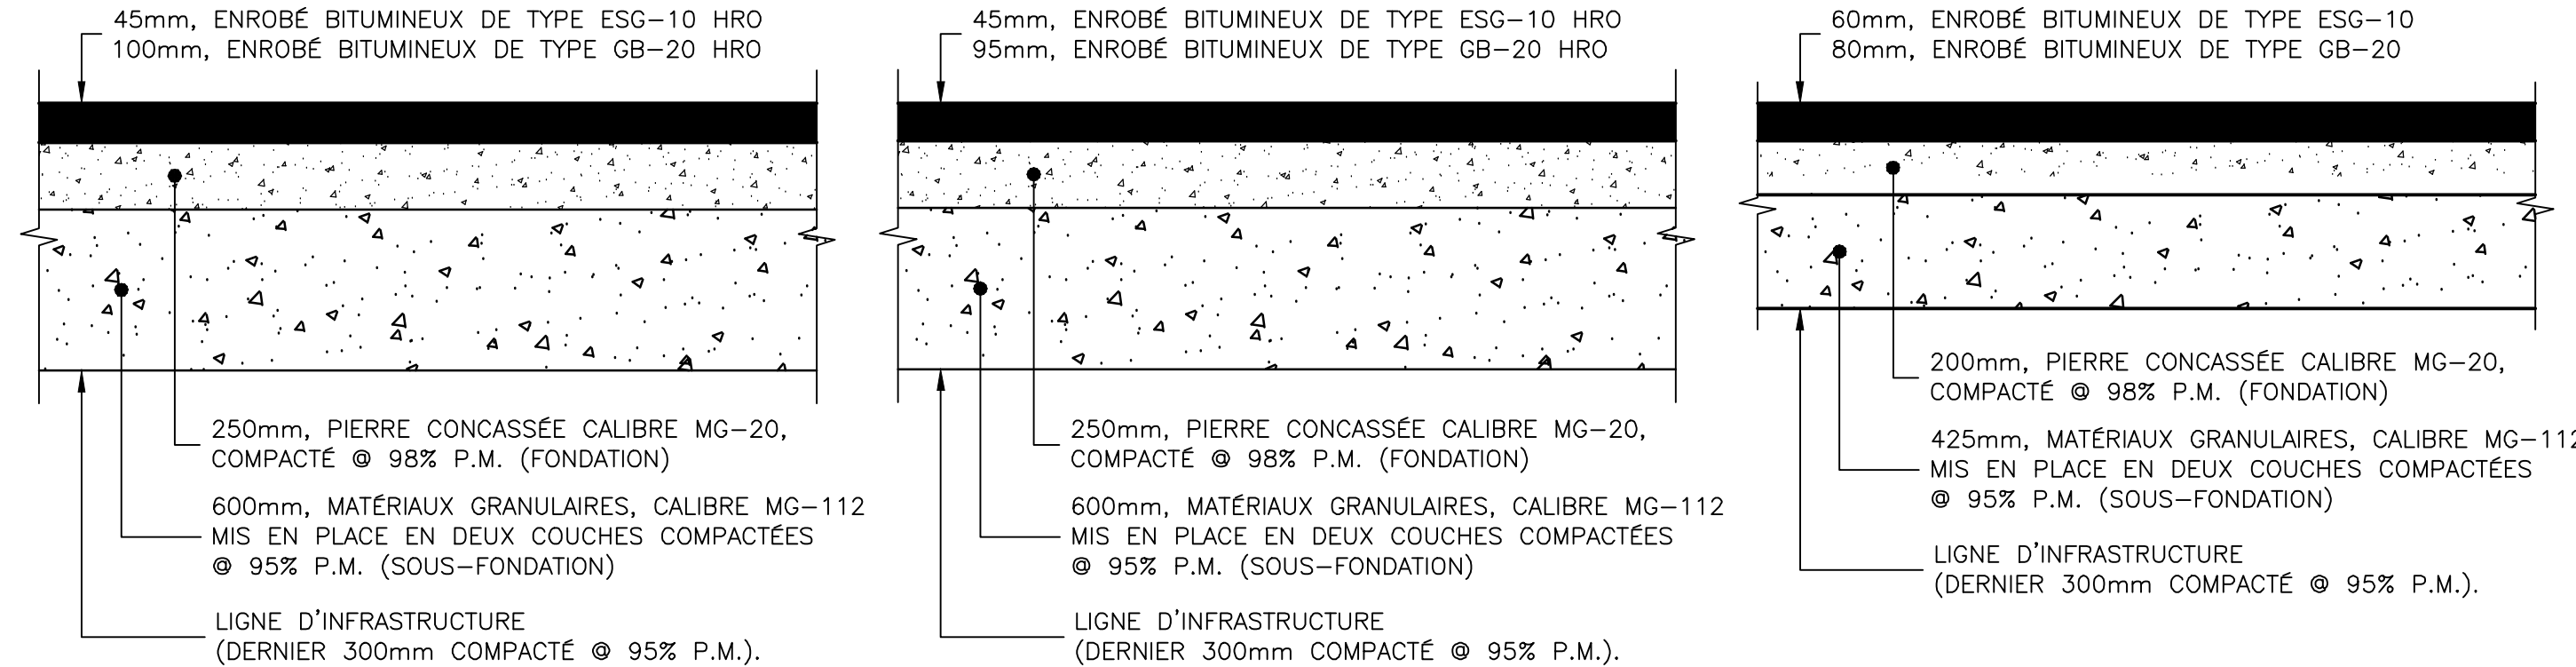


ROUTE 198

NOTES:

- VOIR COUPE TYPE POUR LE RACCORDEMENT À LA CHAUSSEE EXISTANTE.
- LA STRUCTURE DE CHAUSSEE PRÉVUE DOIT OBLIGATOIREMENT ÊTRE VALIDÉE AU CHANTIER PAR LE LABORATOIRE, SUR DIRECTIVES DE L'INGÉNIEUR (SURVEILLANT), ET CE, AFIN DE S'ADAPTER AUX CONDITIONS RÉELLES RENCONTRÉES SUR CHAQUE SITE DES TRAVAUX.
- LE PROFIL LONGITUDINAL ET TRANSVERSAL DES RUES EXISTANTES DOIT ÊTRE CONSERVÉ (BOMBEMENT NORMAL: 3% OU SELON L'EXISTANT, SELON DIRECTIVES AU CHANTIER).
- DES TRANSITIONS LONGITUDINALES ET TRANSVERSALES DOIVENT ÊTRE EXÉCUTÉES, LORSQUE REQUIS, EN CONFORMITÉ AVEC LES EXIGENCES DU DEVIS ET DU LABORATOIRE.
- UN TRAIT DE SCIE DOIT ÊTRE RÉALISÉ SUR LA PLEINE ÉPAISSEUR DU PAVAGE EXISTANT PRÉALABLEMENT AUX TRAVAUX D'EXCAVATION ET LE RACCORDEMENT AU PAVAGE EXISTANT DOIT ÊTRE RÉALISÉ SELON LE DN II-2-007 ET D.N. II-2-010, SELON LE CAS (VOIR COUPE TYPE).
- LE DRAIN DE FONDATION DE LA RUE, LORSQU'APPLICABLE, DOIT ÊTRE RÉPARÉ DANS LA ZONE D'INTERVENTION.


COUPE TYPE DE RÉPARATION DE CHAUSSEE

1:25

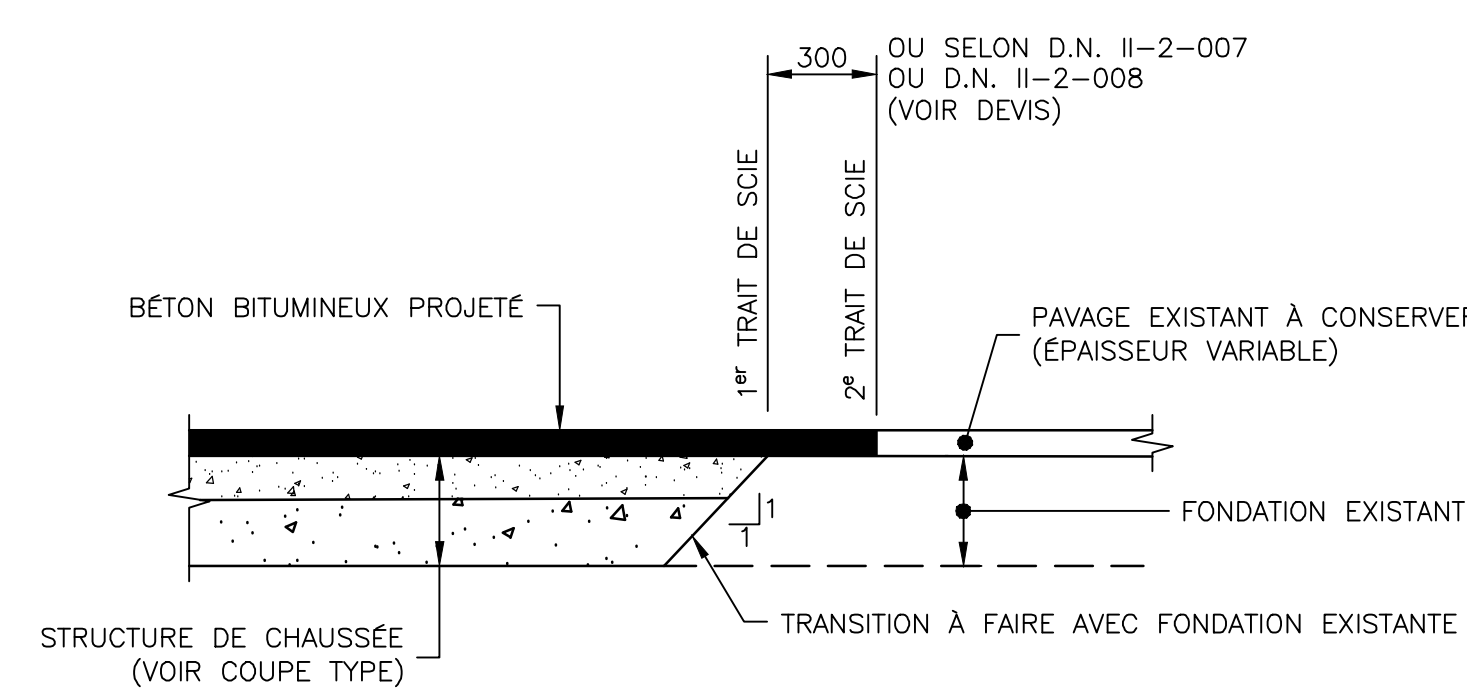


COUPE TYPE DE RACCORDEMENT DE CHAUSSEE TRANSVERSALE

1:25

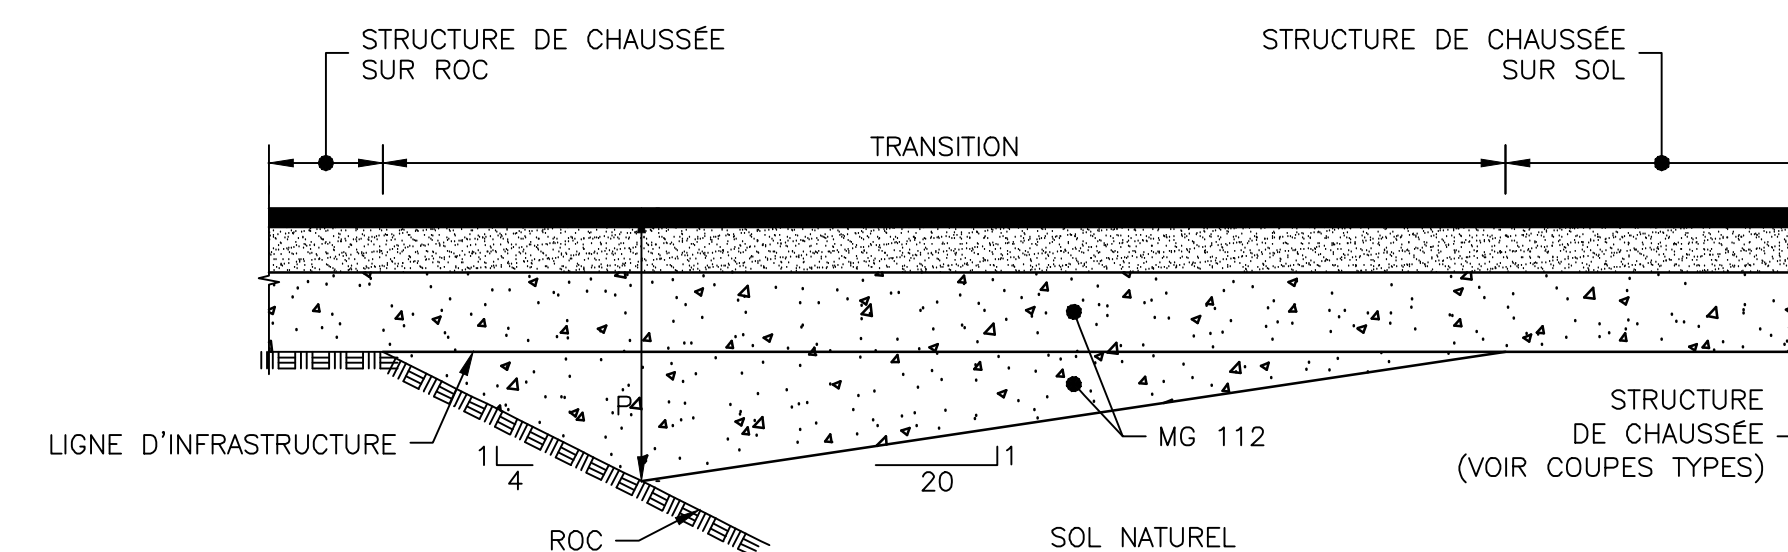


COUPE TYPE – TRANSITION LONGITUDINALE SOL/ROC

ECH.: 1:50

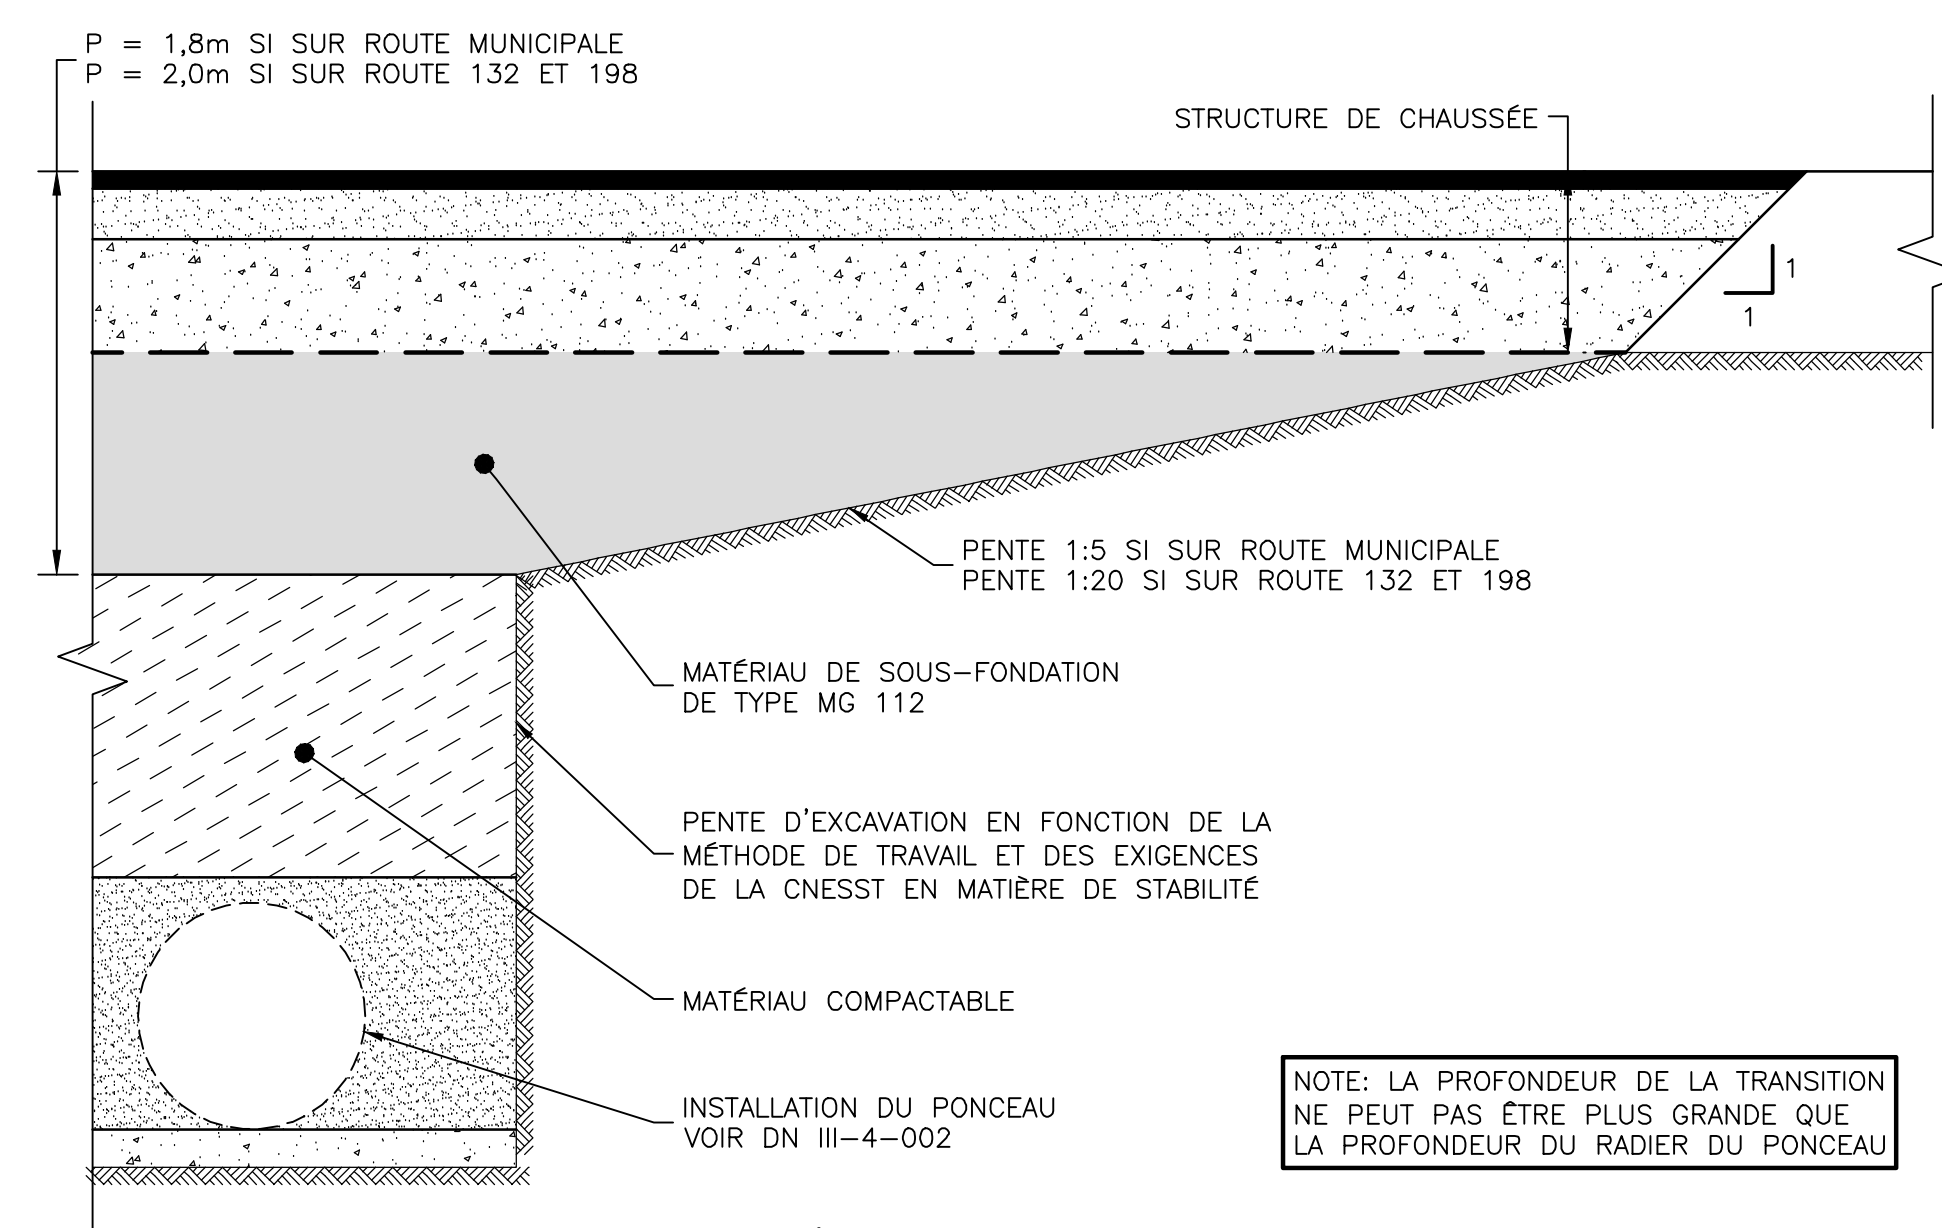

COUPE TYPE DE TRANCHEE TRANSVERSALE POUR ROUTE EXISTANTE


ECH.: AUCUNE

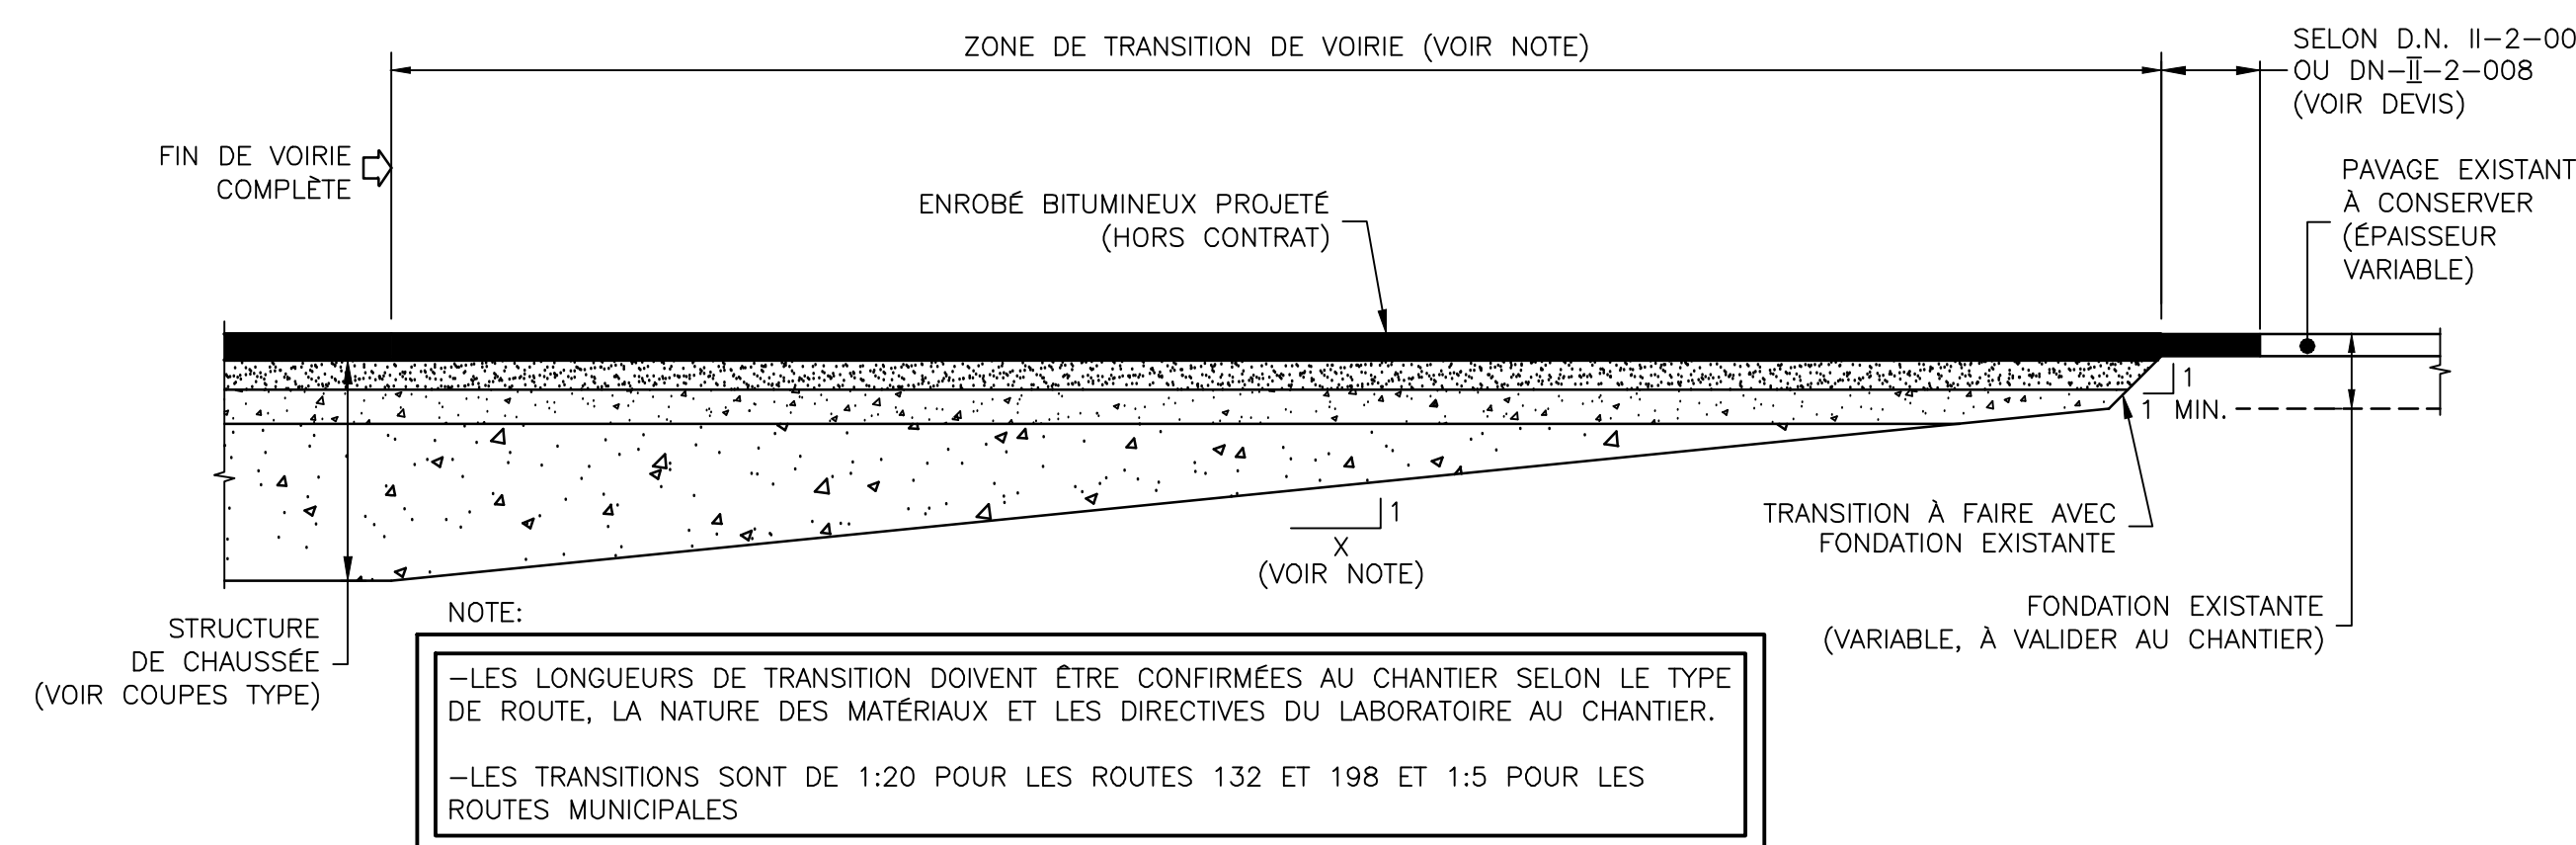

COUPE TYPE DE RACCORDEMENT DE CHAUSSEE – TRANSITION DE VOIRIE

1:50

3	A.P.G. M.C.	ÉMS POUR CONSTRUCTION
2022/07/12		
2	A.P.G. M.C.	ADDENDA #1
2022/04/08		
1	A.P.G. M.C.	ÉMS POUR APPEL D'OFFRES
2022/03/23		
0	A.P.G. M.C.	ÉMS POUR DEMANDE D'AUTORISATION
2022/03/11		
B	A.P.G. M.C.	PLANS 90%
2022/03/07		
A	D.C. M.C.	PLANS 50%
2021/08/05		
REV. TECH. ING.		DESCRIPTION
DATE D'IMPRESSION		RÉVISIONS ET ÉMISSIONS
SCEAUX		

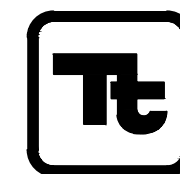

TETRA TECH
167-10, rue de la Reine, Gaspé (Québec) G4X 2W6
Téléphone: 418 368-8151 Télécopieur: 418 368-8951

CLIENT




PROJET
LIEN ROUTIER ENTRE LE PARC INDUSTRIEL DES AUGUSTINES ET LE PORT DE SANDY-BEACH

TITRE

VOIRIE

COUPES TYPES

date	préparé	dessiné	vérifié
JUILLET 2022	A. FRANCOEUR	A. P. GERMAIN	M. CHRÉTIEN
échelle	projet consultant	projet client	
INDIQUÉE	43360TT	–	
dessin numéro		révision	
A0-43360TT-V-0017		3	

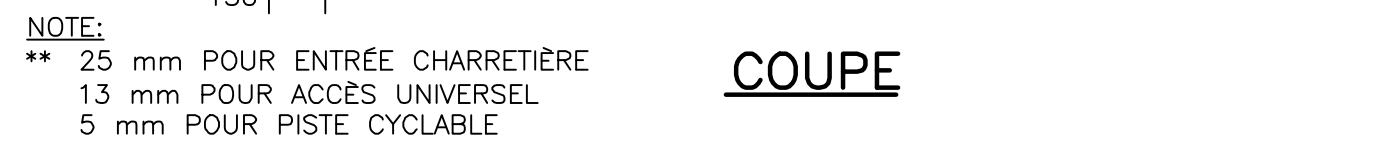

COUPE «B»




DÉTAIL TYPE DE BORDURE PRÉFABRIQUÉE




NOTES:


- TOUTES LES COMPOSANTES DE LA CLOTURE SONT EN ACIER GALVANISÉ (EXCEPTÉ LES ATTACHES D'ALUMINIUM)
- TOUS LES ÉLÉMENTS TUBULAIRES SONT DE CÉDULE 40
- A TOUTS LES 30 MÈTRES IL Y A UN POUTRE DE RENFORT DE 60,3mm Ø AVEC ENTRETOISES DE 42,2 Ø DE CHAQUE CÔTÉ
- TOUTES LES POUTRES SONT DANS DES BASES DE BÉTON

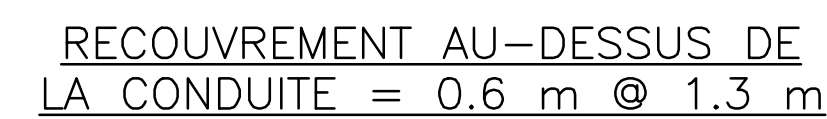

TYPE 3

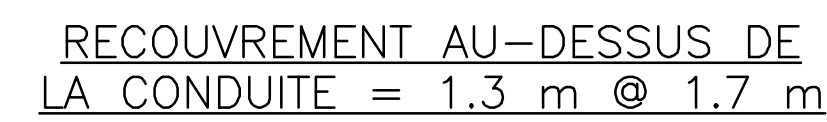

TYPE 2

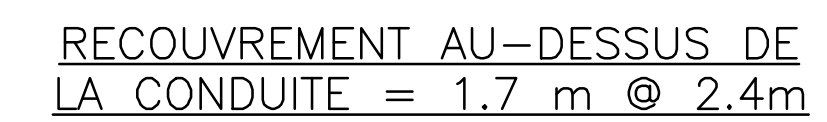

TYPE 1


DÉTAIL TYPE D'ISOLATION DES CONDUITES



NOTE:
LES PLAQUES DE RETENUS DOIVENT ÊTRE EN ACIER GALVANISÉ DE DIMENSION 100X810X8mm ANCRÉES AVEC ANCRAGES DE TYPE HILTI 12mmø. INSTALLER AUX DEUX (2) DERNIERS JOINTS EN AVANT DES PONCEAUX. TROIS (3) PLAQUES REQUISES PAR JOINT POUR UN TOTAL DE SIX (6) PLAQUES PAR PONCEAU.




 TETRA TECH 167-10, rue de la Reine, Gaspé (Québec) G4X 2W6 Téléphone: 418 365-8151 Télécopieur: 418 359-8951			
CLIENT			
 Ville de Gaspé			
PROJET			
LIEN ROUTIER ENTRE LE PARC INDUSTRIEL DES AUGUSTINES ET LE PORT DE SANDY-BEACH			
TITRE			
VOIRIE DÉTAILS			
date	préparé	dessiné	vérifié
JUILLET 2022	A. FRANCOEUR	A. P. GERMAIN	M. CHRÉTIEN
échelle	projet consultant	projet client	
INDIQUÉE	4:33600T	—	
dessin numéro			révision
A0-43360TT-V-0018			2

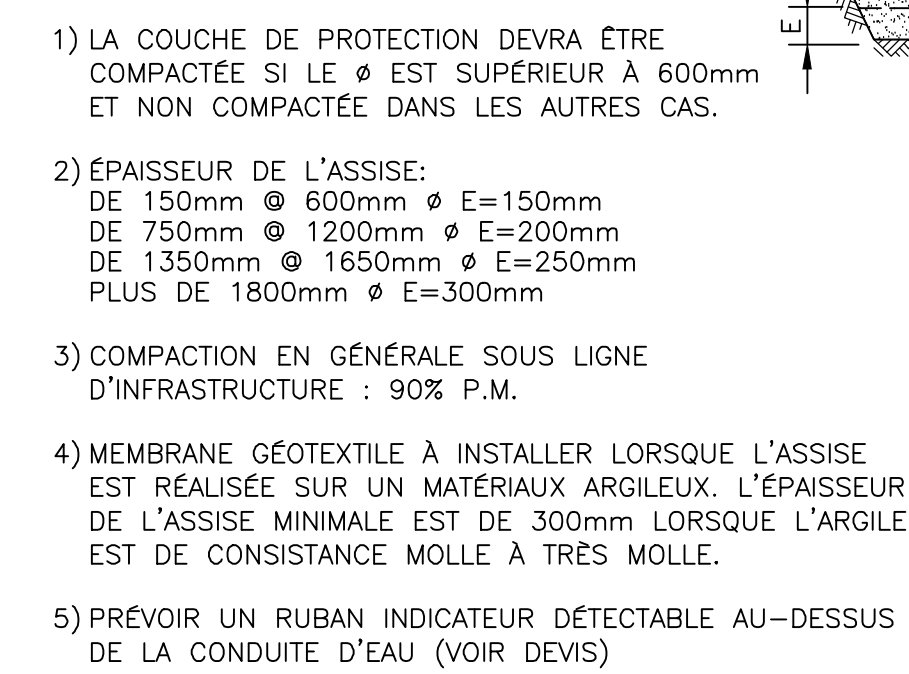

FUSEAU GRANULOMÉTRIQUE				
MATÉRIAU GRANULAIRE*	(mm)		(microns)	
	31.5	20	5	80
	(% passant)			
PROTECTION, ENROBAGE ET ASSISE	—	100	35-100	0-10

1:30

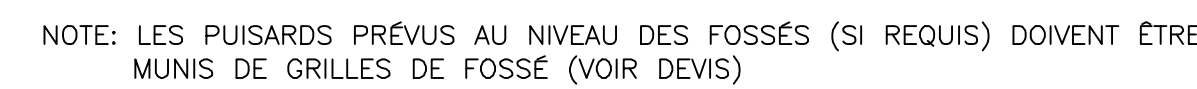


1:20




FUSEAU GRANULOMÉTRIQUE				
MATÉRIAU GRANULAIRE*	(mm)		(microns)	
	31.5	20	5	80
	(% passant)			
PROTECTION, ENROBAGE ET ASSISE	—	100	35-100	0-10


1:40

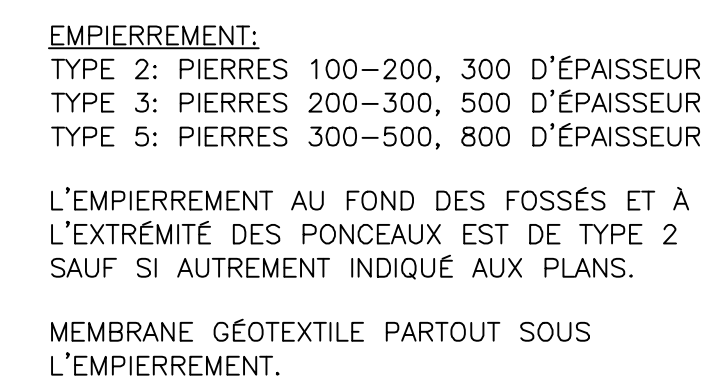


1-20

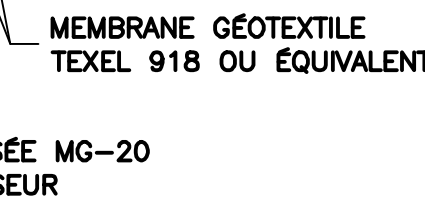


1.25

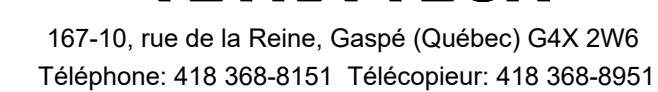
SCEAUX

CLIENT

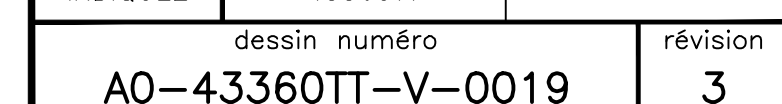

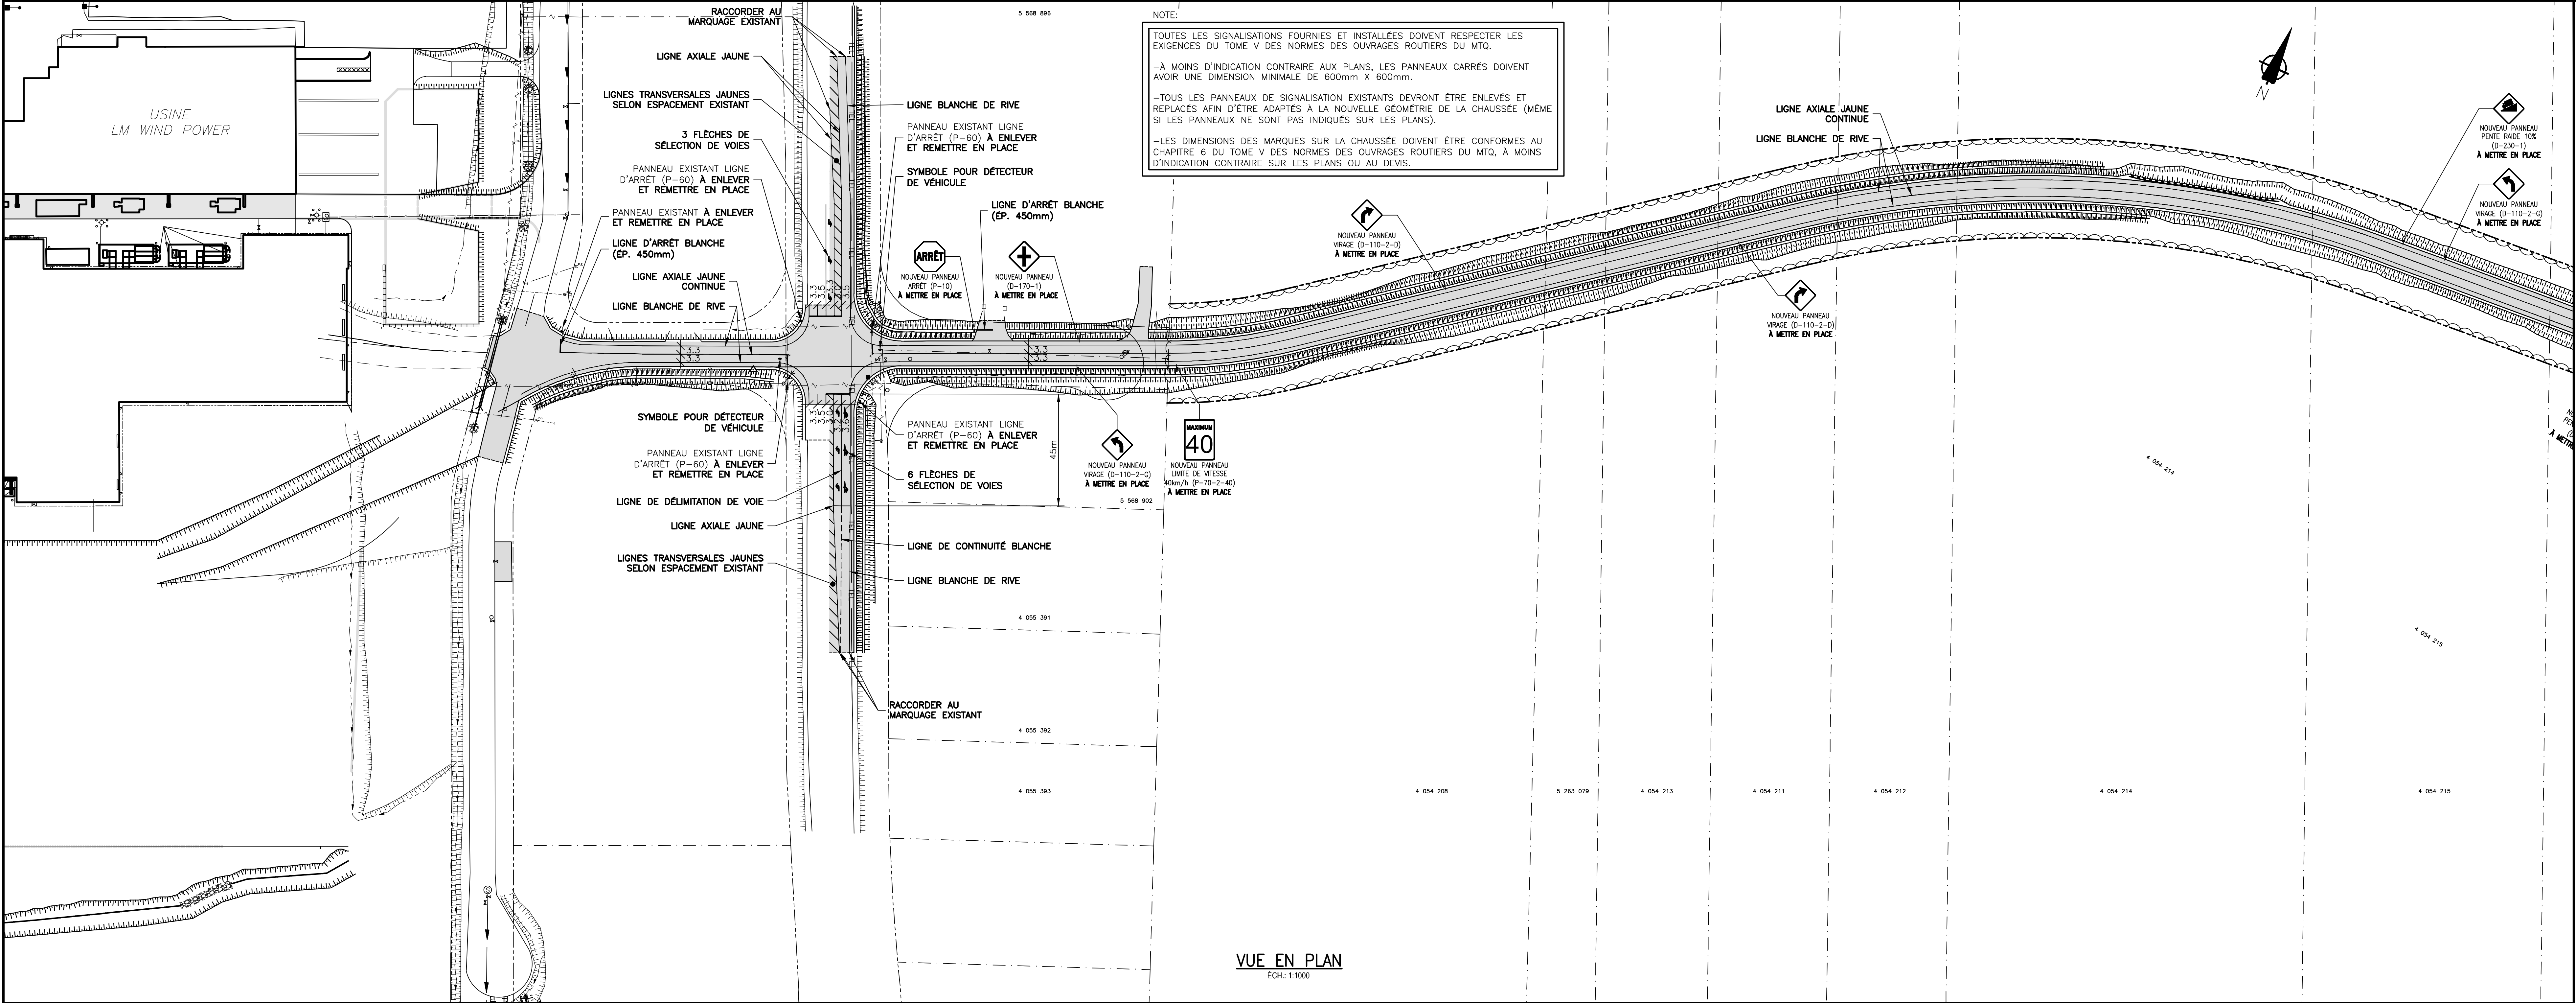

VUE EN PLAN
ECH: 1:1000

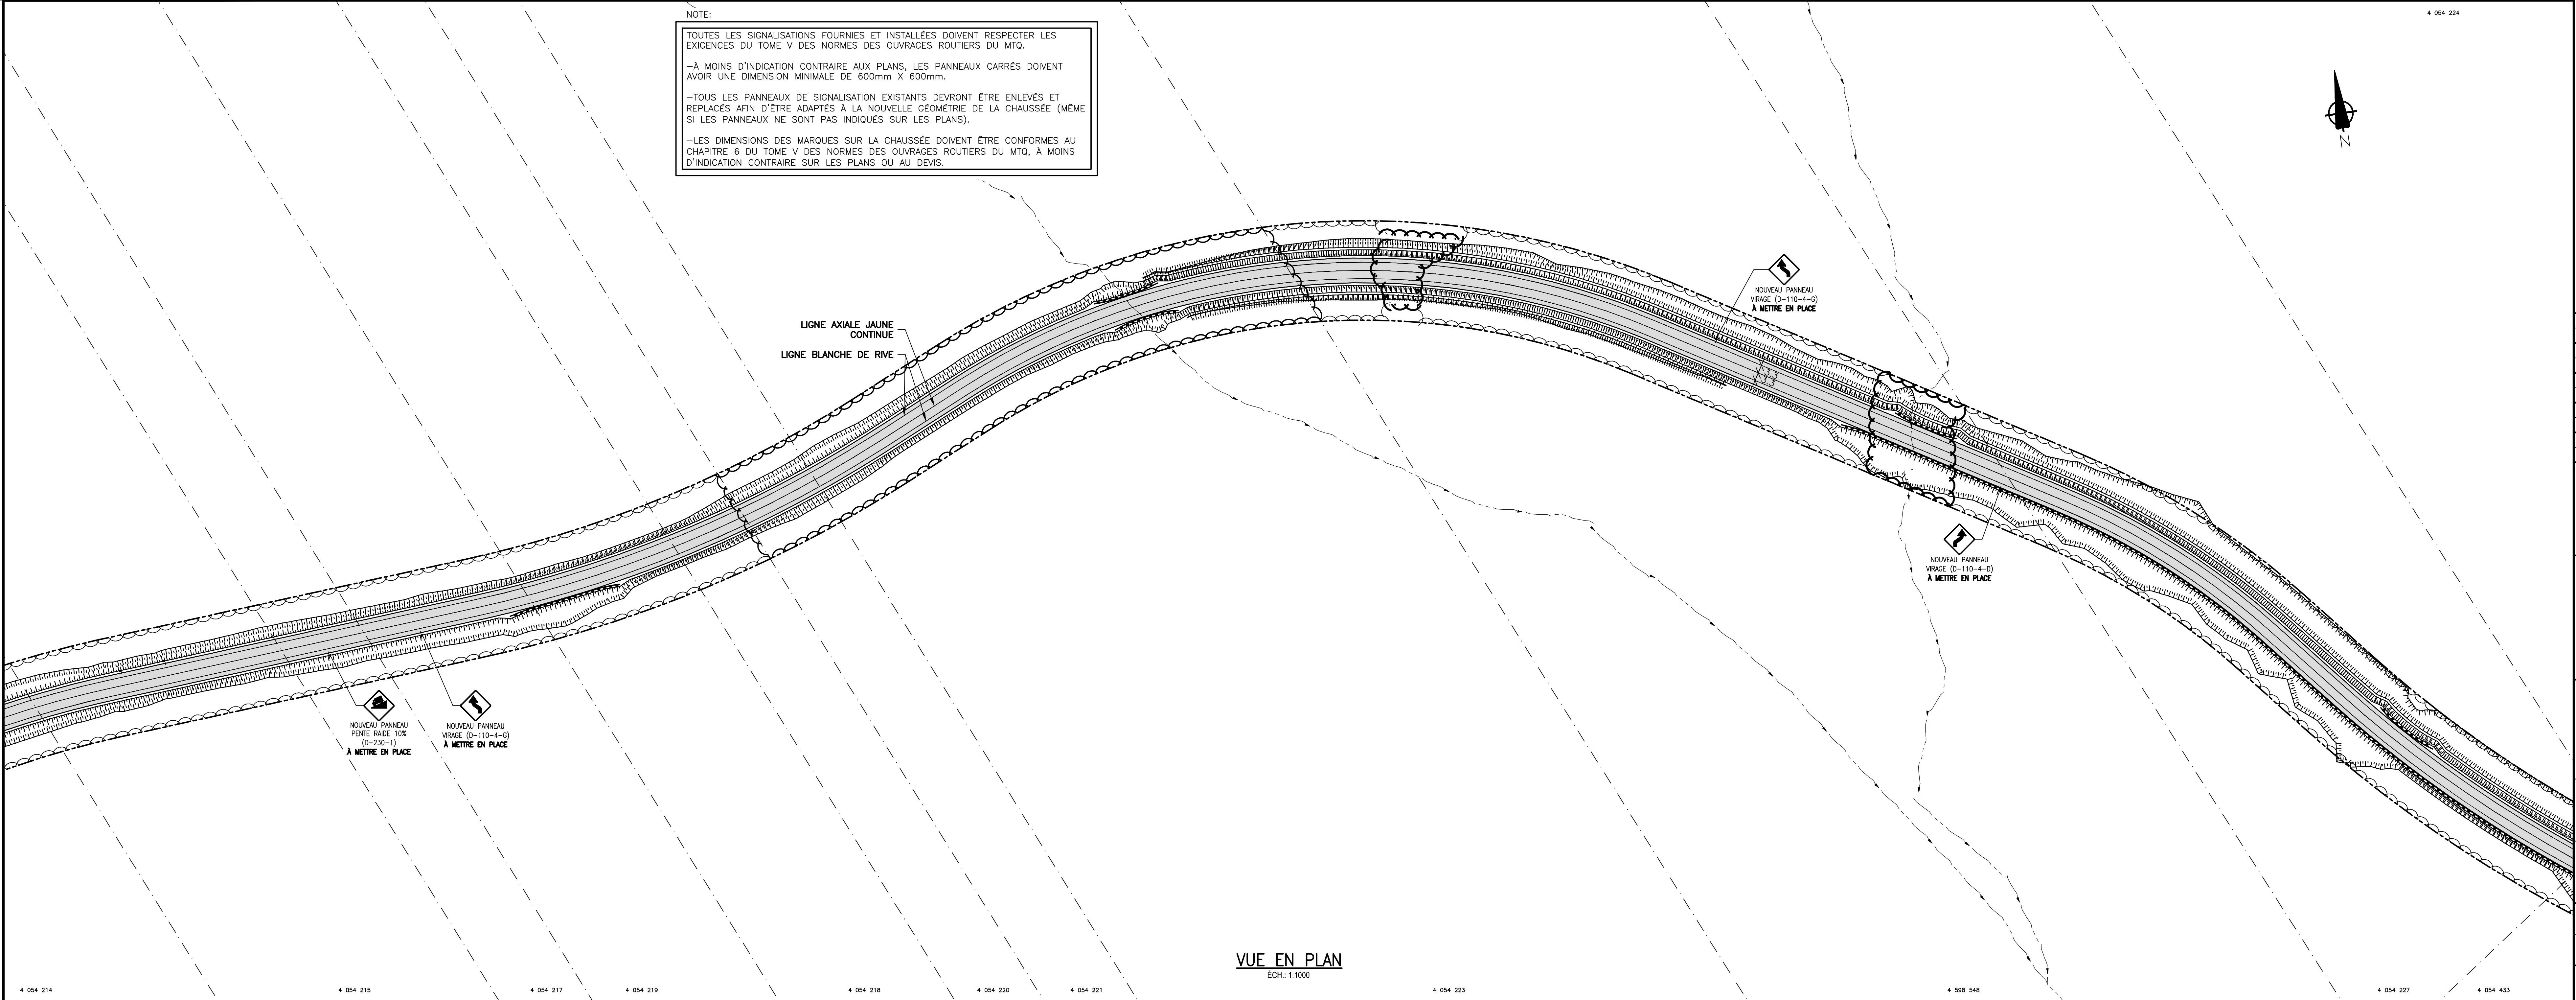

VUE EN PLAN
ECH: 1:1000

2	A.P.G. M.C.	2022/07/12	EMIS POUR CONSTRUCTION
1	A.P.G. M.C.	2022/03/23	EMIS POUR APPEL D'OFFRES
0	A.P.G. M.C.	2022/03/11	EMIS POUR DEMANDE D'AUTORISATION
B	A.P.G. M.C.	2022/03/07	PLANS 90%
REV. TECH. ING.	DESCRIPTION		REVISIONS ET EMISSIONS
DATE D'EMISSON	SCHEAUX		

TETRA TECH
167-10, rue de la Reine, Gaspé (Québec) G4X 2W6
Téléphone: 418 368-8151 Télécopieur: 418 368-8951

PROJET
LIEN ROUTIER ENTRE LE PARC INDUSTRIEL DES AUGUSTINES ET LE PORT DE SANDY-BEACH

TITRE
MARQUAGE ET SIGNALISATION
VUES EN PLAN
LIEN ROUTIER
CH.: -0+200 @ 1+600

date	préparé	dessiné	vérifié
JUILLET 2022	A. FRANCOEUR	A. P. GERMAIN	M. CHRÉTIEN
échelle	projet consultant	projet client	
1:1000	43360TT		
dessin numéro			révision
AO-43360TT-V-M001			2

NOTE:
TOUTES LES SIGNALISATIONS FOURNIES ET INSTALLÉES DOIVENT RESPECTER LES EXIGENCES DU TOME V DES NORMES DES OUVRAGES ROUTIERS DU MTQ.
-À MOINS D'INDICATION CONTRAIRE AUX PLANS, LES PANNEAUX CARRÉS DOIVENT AVOIR UNE DIMENSION MINIMALE DE 600mm X 600mm.
-TOUS LES PANNEAUX DE SIGNALISATION EXISTANTS DEVRONT ÊTRE ENLEVÉS ET REPLACÉS AFIN D'ÊTRE ADAPTÉS À LA NOUVELLE GÉOMÉTRIE DE LA CHAUSSEE (MÊME SI LES PANNEAUX NE SONT PAS INDICQUÉS SUR LES PLANS).
-LES DIMENSIONS DES MARQUES SUR LA CHAUSSEE DOIVENT ÊTRE CONFORMES AU CHAPITRE 6 DU TOME V DES NORMES DES OUVRAGES ROUTIERS DU MTQ, À MOINS D'INDICATION CONTRAIRE SUR LES PLANS OU AU DEVIS.

NOUVEAU PANNEAU
VIRAGE (D=110-4-D)
À MÈTRE EN PLACE

NOUVEAU PANNEAU
VIRAGE (D=110-5-D)
AVEC PANNEAU ÉTENDU
1 km (D=200-0-3)
À MÈTRE EN PLACE

LIGNE AXIALE JAUNE
CONTINUE
LIGNE BLANCHE DE RIVE

VUE EN PLAN
ECH: 1:1000

NOTE:
TOUTES LES SIGNALISATIONS FOURNIES ET INSTALLÉES DOIVENT RESPECTER LES EXIGENCES DU TOME V DES NORMES DES OUVRAGES ROUTIERS DU MTQ.
-À MOINS D'INDICATION CONTRAIRE AUX PLANS, LES PANNEAUX CARRÉS DOIVENT AVOIR UNE DIMENSION MINIMALE DE 600mm X 600mm.
-TOUS LES PANNEAUX DE SIGNALISATION EXISTANTS DEVRONT ÊTRE ENLEVÉS ET REPLACÉS AFIN D'ÊTRE ADAPTÉS À LA NOUVELLE GÉOMÉTRIE DE LA CHAUSSEE (MÊME SI LES PANNEAUX NE SONT PAS INDICQUÉS SUR LES PLANS).
-LES DIMENSIONS DES MARQUES SUR LA CHAUSSEE DOIVENT ÊTRE CONFORMES AU CHAPITRE 6 DU TOME V DES NORMES DES OUVRAGES ROUTIERS DU MTQ, À MOINS D'INDICATION CONTRAIRE SUR LES PLANS OU AU DEVIS.

NOUVEAU PANNEAU
PENTE RADE 10%
(D=250-1-1)
À MÈTRE EN PLACE

LIGNE BLANCHE DE RIVE
LIGNE AXIALE JAUNE
CONTINUE

VUE EN PLAN
ECH: 1:1000

2	A.P.G. M.C.	2022/07/12	ÉMS POUR CONSTRUCTION
1	A.P.G. M.C.	2022/03/23	ÉMS POUR APPEL D'OFFRES
0	A.P.G. M.C.	2022/03/23	ÉMS POUR DEMANDE D'AUTORISATION
B	A.P.G. M.C.	2022/03/27	PLANS 90%
REV. TECH. INS.	DESCRIPTION		
DATE D'ÉMISSION	RÉVISIONS ET ÉMISSIONS		

SCÉAUX



TETRA TECH

167-10, rue de la Reine, Gaspé (Québec) G4X 2W6
Téléphone: 418 368-0151 Télécopieur: 418 368-8951

CLIENT



PROJET
LIEN ROUTIER ENTRE LE PARC
INDUSTRIEL DES AUGUSTINES ET
LE PORT DE SANDY-BEACH

TITRE
MARQUAGE ET SIGNALISATION
VUES EN PLAN
LIEN ROUTIER
CH.: 1+600 @ 3+450

date	préparé	dessiné	vérifié
JUILLET 2022	A. FRANCOEUR	A. P. GERMAIN	M. CHRÉTIEN
échelle	projet consultant	projet client	
1:1000	43360TT		

dessin numéro
AO-43360TT-V-M002

révision
2

NOTE:
TOUTES LES SIGNALISATIONS FOURNIES ET INSTALLÉES DOIVENT RESPECTER LES EXIGENCES DU TOME V DES NORMES DES OUVRAGES ROUTIERS DU MTQ.
-À MOINS D'INDICATION CONTRAIRE AUX PLANS, LES PANNEAUX CARRÉS DOIVENT AVOIR UNE DIMENSION MINIMALE DE 600mm X 600mm.
-TOUS LES PANNEAUX DE SIGNALISATION EXISTANTS DEVONT ÊTRE ENLEVÉS ET REPLACÉS AFIN D'ÊTRE ADAPTÉS À LA NOUVELLE GÉOMÉTRIE DE LA CHAUSSEE (MÊME SI LES PANNEAUX NE SONT PAS INDICUÉS SUR LES PLANS).
-LES DIMENSIONS DES MARQUES SUR LA CHAUSSEE DOIVENT ÊTRE CONFORMES AU CHAPITRE 6 DU TOME V DES NORMES DES OUVRAGES ROUTIERS DU MTQ, À MOINS D'INDICATION CONTRAIRE SUR LES PLANS OU AU DEVIS.

NOUVEAU PANNEAU
VIRAGE (D-110-5-0)
AVEC PANNEAU TENDU
1.4m D-250-P-3
À MÈTRE EN PLACE

NOUVEAU PANNEAU
PENTE RADE 10%
(D-230-1)
À MÈTRE EN PLACE

NOUVEAU PANNEAU
VIRAGE (D-110-4-0)
À MÈTRE EN PLACE

NOUVEAU PANNEAU
VIRAGE (D-110-5-0)
À MÈTRE EN PLACE

NOUVEAU PANNEAU
VIRAGE (D-110-4-0)
À MÈTRE EN PLACE

LIGNE AXIALE JAUNE
CONTINUE

LIGNE BLANCHE DE RIVE

VUE EN PLAN
ECH: 1:1000

NOTE:
TOUTES LES SIGNALISATIONS FOURNIES ET INSTALLÉES DOIVENT RESPECTER LES EXIGENCES DU TOME V DES NORMES DES OUVRAGES ROUTIERS DU MTQ.
-À MOINS D'INDICATION CONTRAIRE AUX PLANS, LES PANNEAUX CARRÉS DOIVENT AVOIR UNE DIMENSION MINIMALE DE 600mm X 600mm.
-TOUS LES PANNEAUX DE SIGNALISATION EXISTANTS DEVONT ÊTRE ENLEVÉS ET REPLACÉS AFIN D'ÊTRE ADAPTÉS À LA NOUVELLE GÉOMÉTRIE DE LA CHAUSSEE (MÊME SI LES PANNEAUX NE SONT PAS INDICUÉS SUR LES PLANS).
-LES DIMENSIONS DES MARQUES SUR LA CHAUSSEE DOIVENT ÊTRE CONFORMES AU CHAPITRE 6 DU TOME V DES NORMES DES OUVRAGES ROUTIERS DU MTQ, À MOINS D'INDICATION CONTRAIRE SUR LES PLANS OU AU DEVIS.

NOUVEAU PANNEAU
PENTE RADE 10%
(D-230-1)
À MÈTRE EN PLACE

NOUVEAU PANNEAU
VIRAGE (D-110-4-0)
À MÈTRE EN PLACE

NOUVEAU PANNEAU
PENTE RADE 10%
ET 7% (D-230-3)
À MÈTRE EN PLACE

LIGNE AXIALE JAUNE
CONTINUE

LIGNE BLANCHE DE RIVE

VUE EN PLAN
ECH: 1:1000


2	A.P.G. M.C.	2022/07/12	EMIS POUR CONSTRUCTION
1	A.P.G. M.C.	2022/03/23	EMIS POUR APPEL D'OFFRES
0	A.P.G. M.C.	2022/03/11	EMIS POUR DEMANDE D'AUTORISATION
B	A.P.G. M.C.	2022/03/07	PLANS 90%
REV. TECH. ING.	DESCRIPTION		REVISIONS ET EMISSIONS

SCÉAUX

CLIENT

TETRA TECH
167-10, rue de la Reine, Gaspé (Québec) G4X 2W6
Téléphone: 418 368-8151 Télécopieur: 418 368-8951

PROJET LIEN ROUTIER ENTRE LE PARC INDUSTRIEL DES AUGUSTINES ET LE PORT DE SANDY-BEACH			
TITRE MARQUAGE ET SIGNALISATION			
VUES EN PLAN LIEN ROUTIER CH.: 3+400 @ 5+250			
date	préparé	dessiné	vérifié
JUILLET 2022	A. FRANCOEUR	A. P. GERMAIN	M. CHRÉTIEN
échelle	projet consultant	projet client	
1:1000	43360TT		
dessin numéro			révision
AO-43360TT-V-M003			2

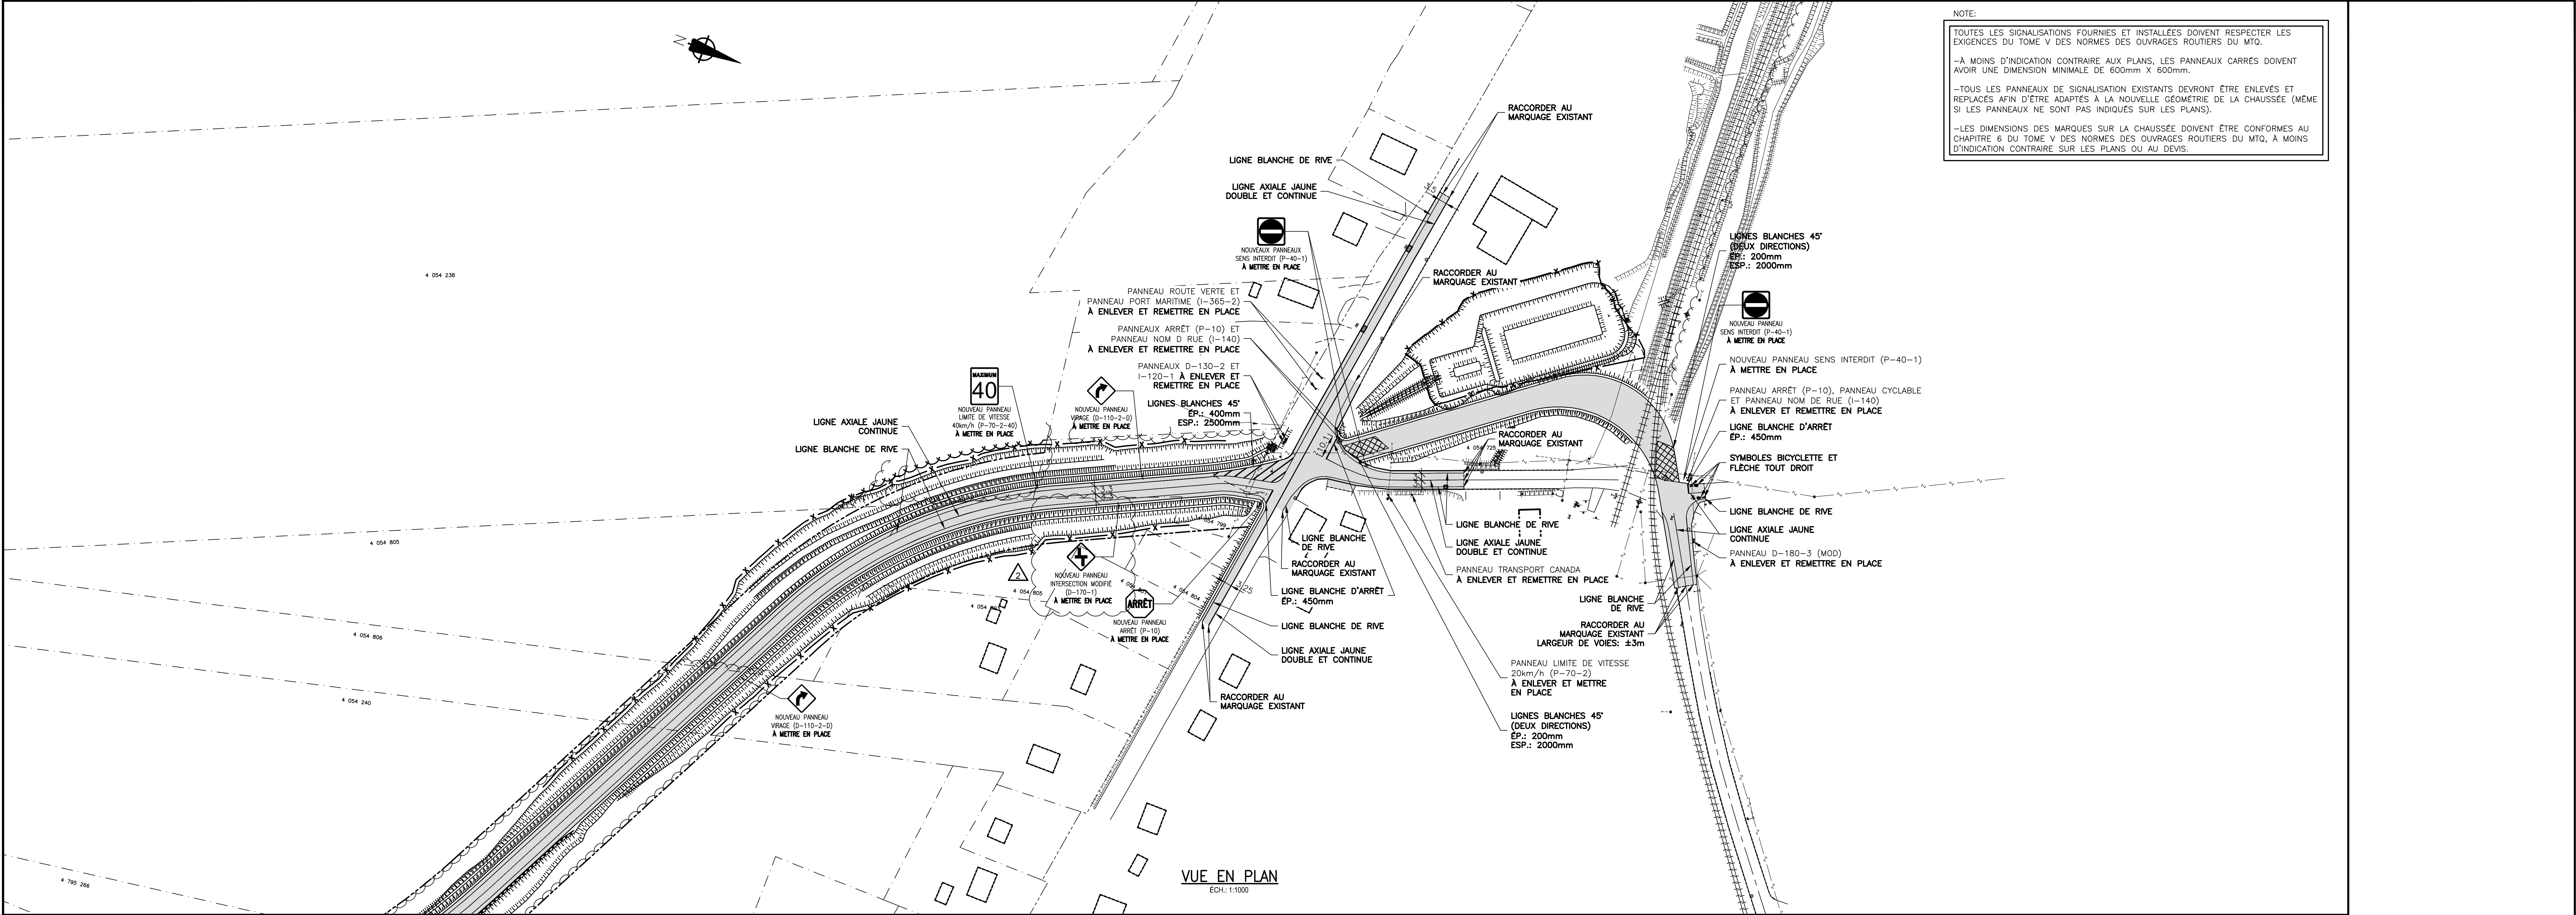



NOTE:

TOUTES LES SIGNALISATIONS FOURNIES ET INSTALLÉES DOIVENT RESPECTER LES EXIGENCES DU TOME V DES NORMES DES OUVRAGES ROUTIERS DU MTQ.

→ À MOINS D'INDICATION CONTRAIRE AUX PLANS, LES PANNEAUX CARRÉS DOIVENT AVOIR UNE DIMENSION MINIMALE DE 600mm X 600mm.

→ TOUS LES PANNEAUX DE SIGNALISATION EXISTANTS DEVONT ÊTRE ENLEVÉS ET REPLACÉS AFIN D'ÊTRE ADAPTÉS À LA NOUVELLE GÉOMÉTRIE DE LA CHAUSSEE (MÊME SI LES PANNEAUX NE SONT PAS INDICQUÉS SUR LES PLANS).

→ LES DIMENSIONS DES MARQUES SUR LA CHAUSSEE DOIVENT ÊTRE CONFORMES AU CHAPITRE 6 DU TOME V DES NORMES DES OUVRAGES ROUTIERS DU MTQ, À MOINS D'INDICATION CONTRAIRE SUR LES PLANS OU AU DEVIS.

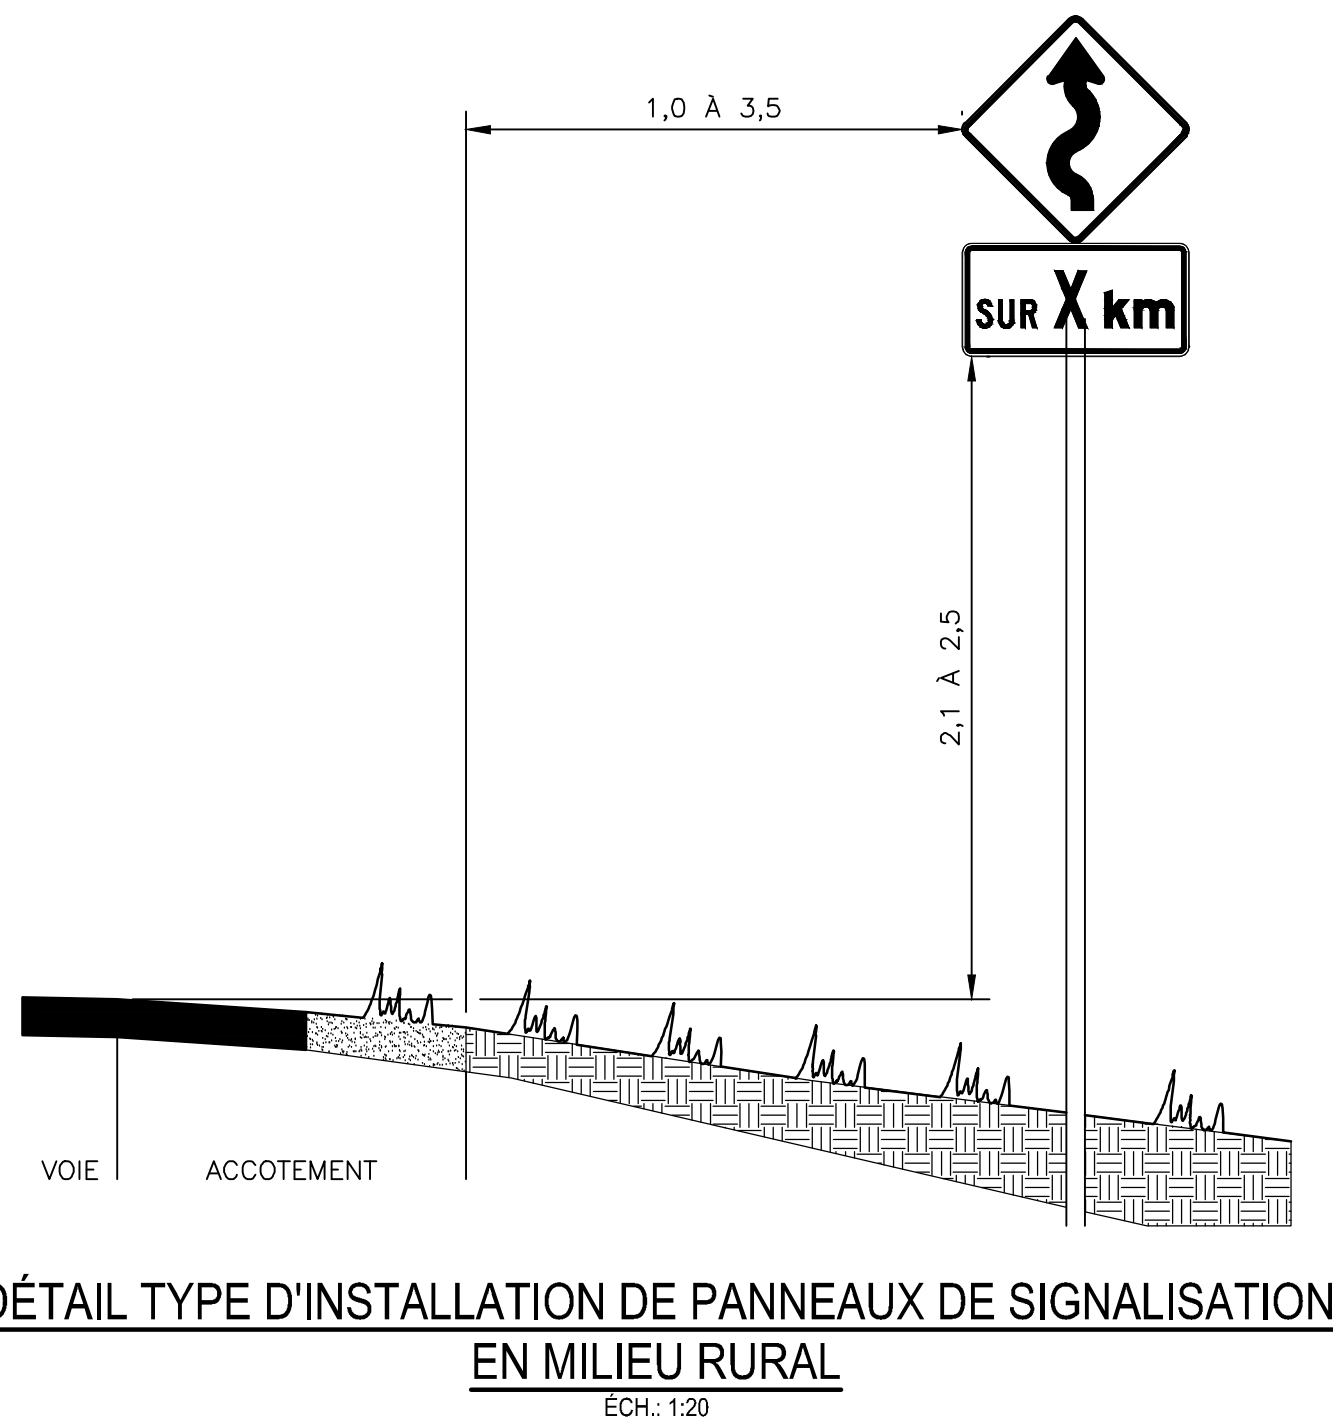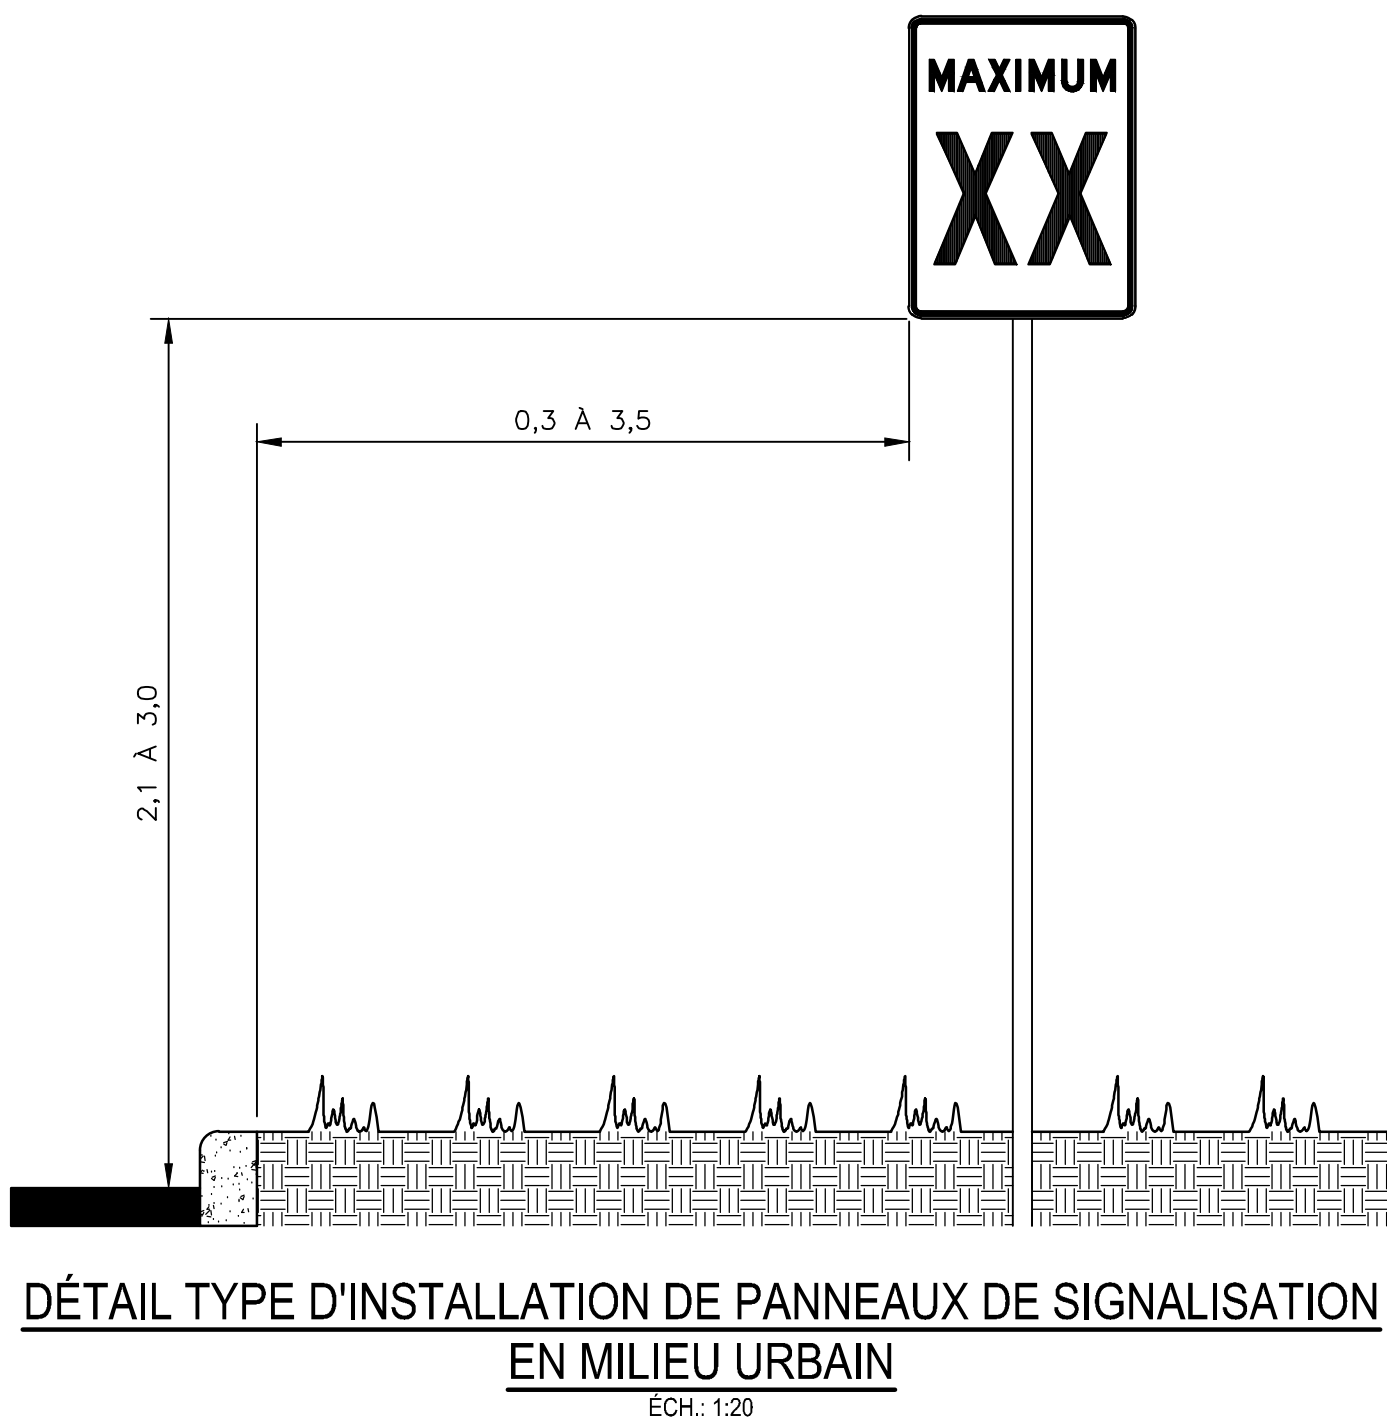

3	A.P.G. M.C.	2022/07/12	EMIS POUR CONSTRUCTION
2	A.P.G. M.C.	2022/04/06	ADDENDA #1
1	A.P.G. M.C.	2022/03/23	EMIS POUR APPEL D'OFFRES
0	A.P.G. M.C.	2022/03/11	EMIS POUR DEMANDE D'AUTORISATION
B	A.P.G. M.C.	2022/03/07	PLANS 90%
REV. TECH. ING.	DESCRIPTION		
DATE D'ÉMISSION	RÉVISIONS ET ÉMISSIONS		

SCEAUX



TETRA TECH

167-10, rue de la Reine, Gaspé (Québec) G4X 2W6
Téléphone: 418 368-0151 | Télécopieur: 418 368-8951

CLIENT



PROJET			
LIEN ROUTIER ENTRE LE PARC INDUSTRIEL DES AUGUSTINES ET LE PORT DE SANDY-BEACH			
TITRE			
MARQUAGE ET SIGNALISATION			
VUE EN PLAN ET DÉTAILS			
LIEN ROUTIER			
CH.: 5+200 @ 5+900			
date	préparé	dessiné	vérifié
JUILLET 2022	A. FRANCOEUR	A. P. GERMAIN	M. CHRÉTIEN
échelle	projet	consultant	projet client
INDIQUÉE	43360TT		-
dessin numéro			révision
A0-43360TT-V-M004			3